



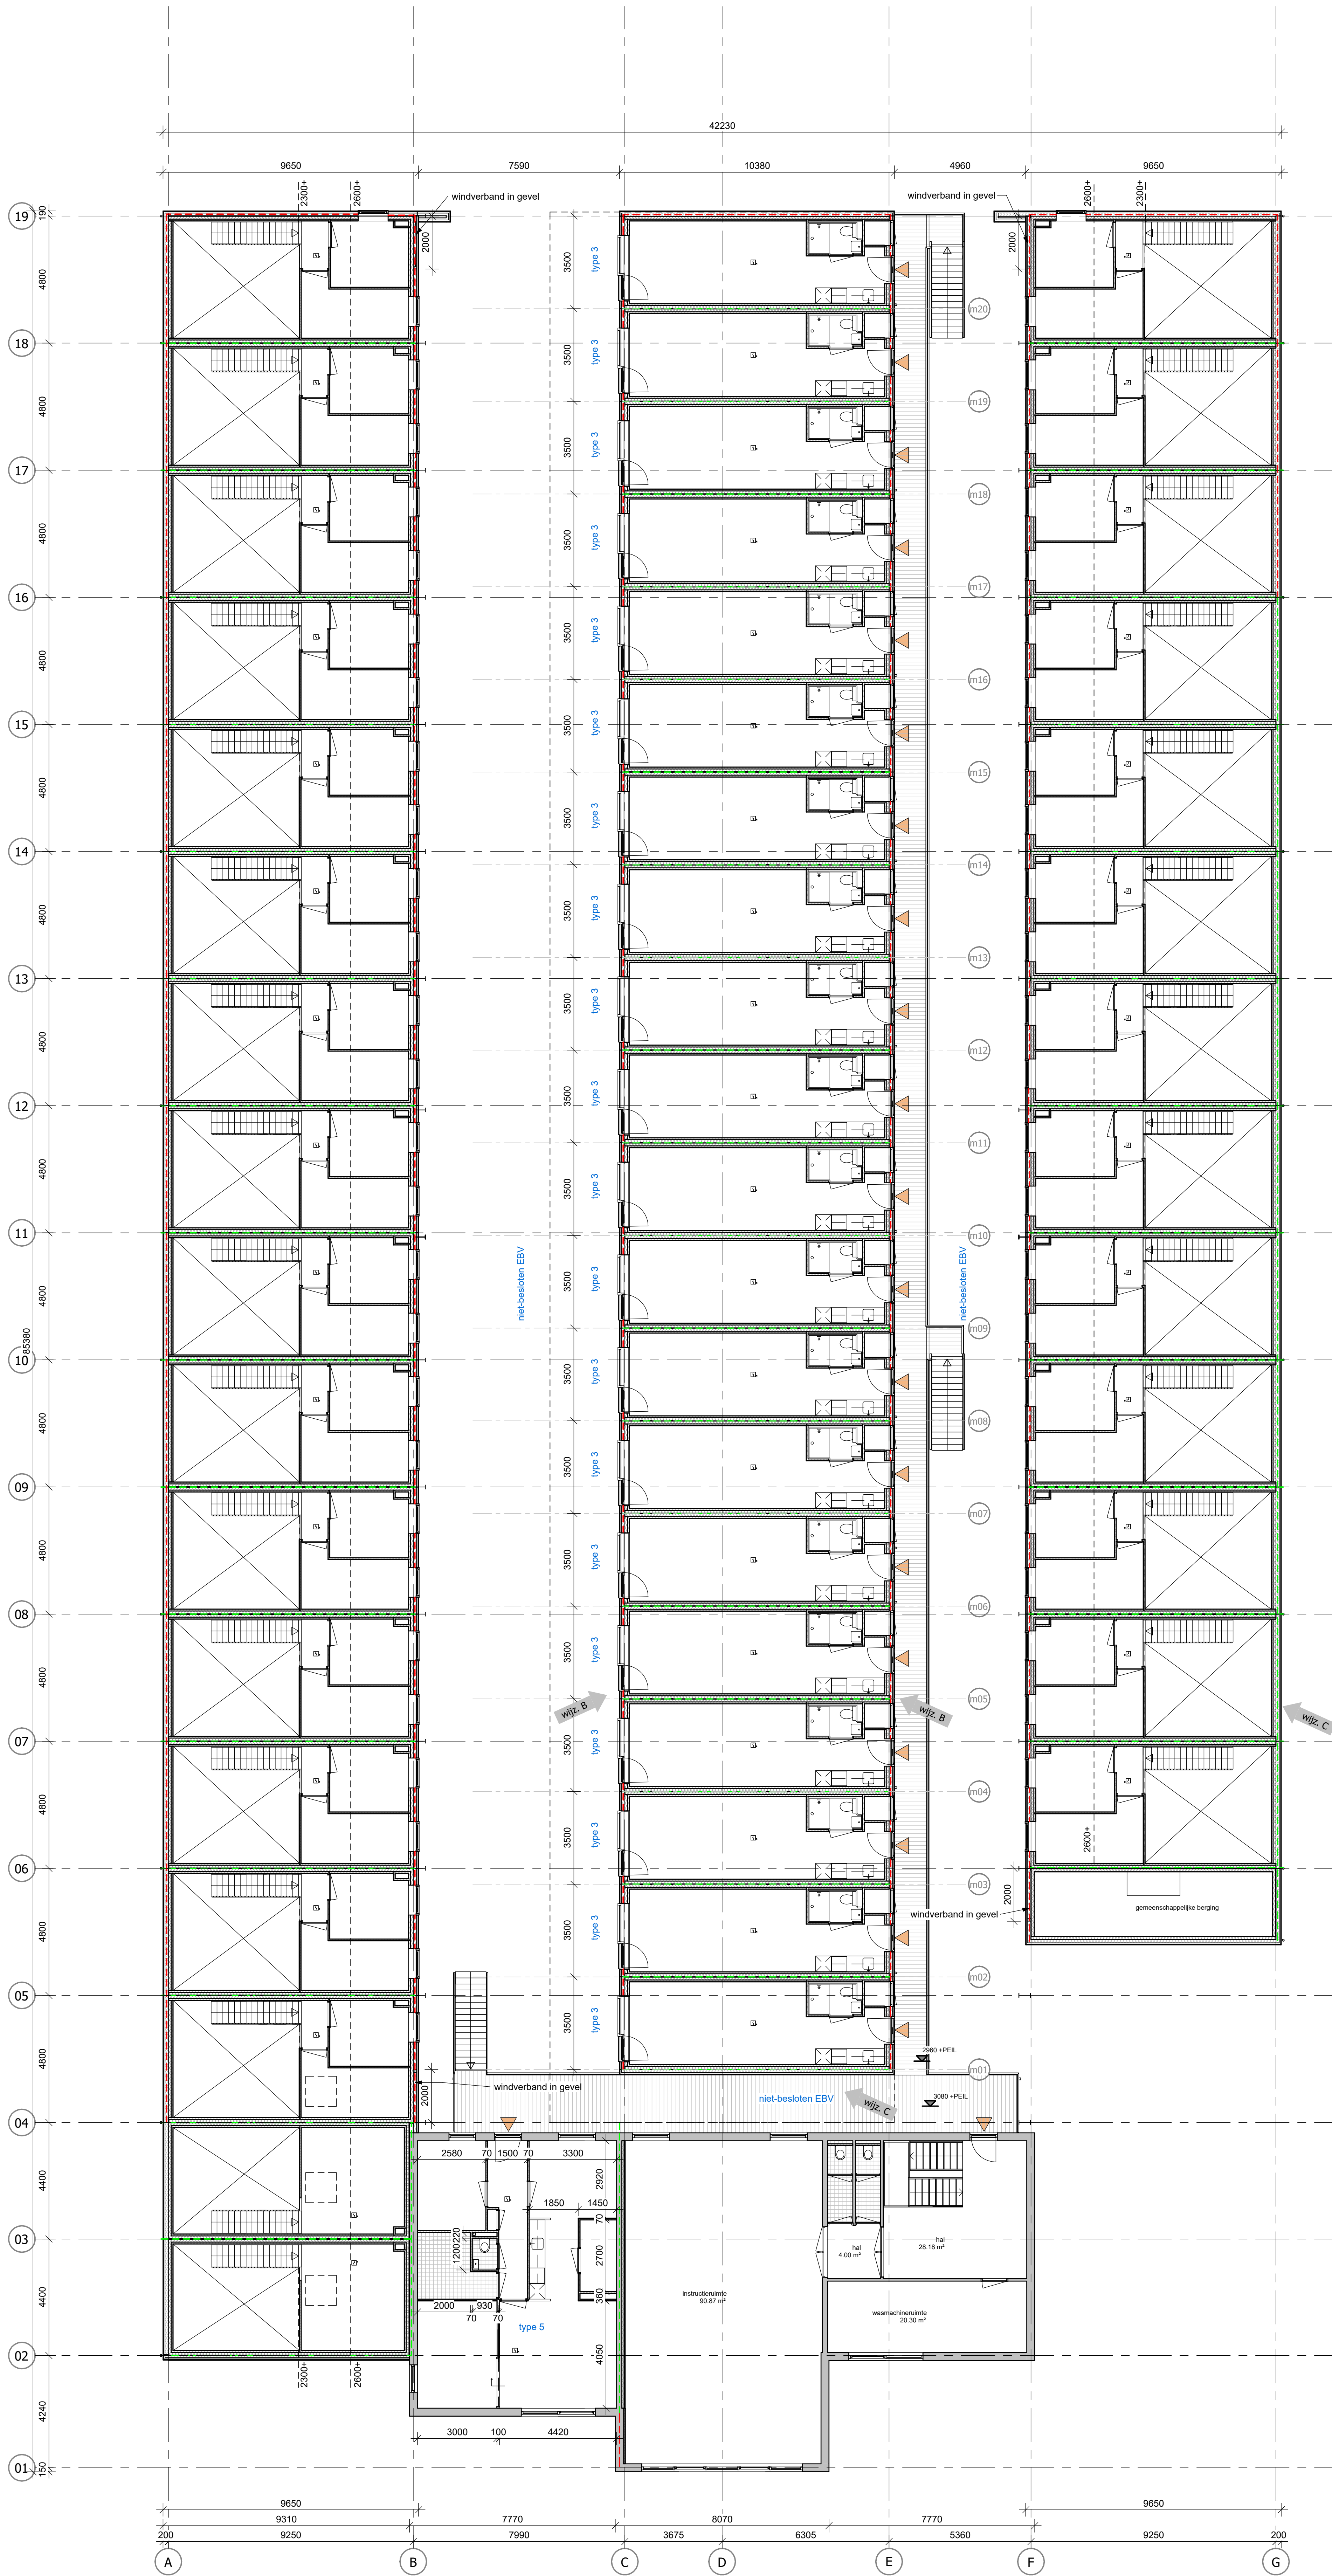


Wijziging C:
brandschelingen geharmoniseerd met tekeningen Vector Brandveiligheid

Wijziging B:
De kozijnen van de appartementen in de middenstrook zijn met 350mm verbreed
conform advies rapportage brandoverslag RAP1577.50.01, d.d. 19-04-2024 van
Vector Brandveiligheid

Ø rookmelder conform NEN2555, aangesloten op lichtnet
--- 30min. WBDBO
--- 60min. WBDBO

Gevelsfwerking appartementen voldoet aan brandklasse B conform Rapportage
Vector Brandveiligheid, bepaald volgens NEN-EN 13501-1.
Gevels waarvoor brandoverslag moet worden bepaald moeten uitgezonderd de
gevelopeningen waarvoor brandoverslag moet worden bepaald tenminste 30
minuten brandwerend worden uitgevoerd, bepaald volgens NEN 6068.
beloopbare vlak van galerij en trappen voldoet aan brandklasse 6 conform
bouwbesluit art. 2.69, bepaald volgens NEN-EN 13501-1

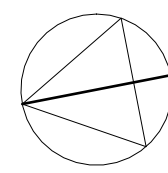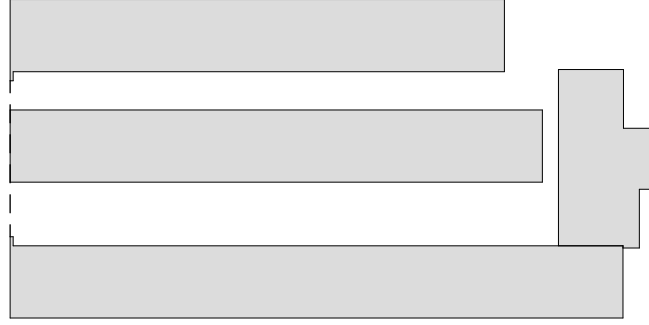

2900+ peil

werk 1818
huisvesting arbeidsmigranten
Kruisweg 18a
2451NA WOLBURGGE

opdrachtgever PdW Vastgoed

blad DA/H-101

versie C
eerste datum 03-03-2023
wijzigingsdatum 17-01-2025
wijzigingsomschrijving brandveiligheid

omschrijving plattegrond
1e verdieping
nieuwbouw
schaal 1:100
formaat A0
fase Definitief Ontwerp

studio VVKH
Meestfabriekplein 2a
2312 LK Leiden

T 071 514 99 57
info@vvh.nl
www.vvh.nl