



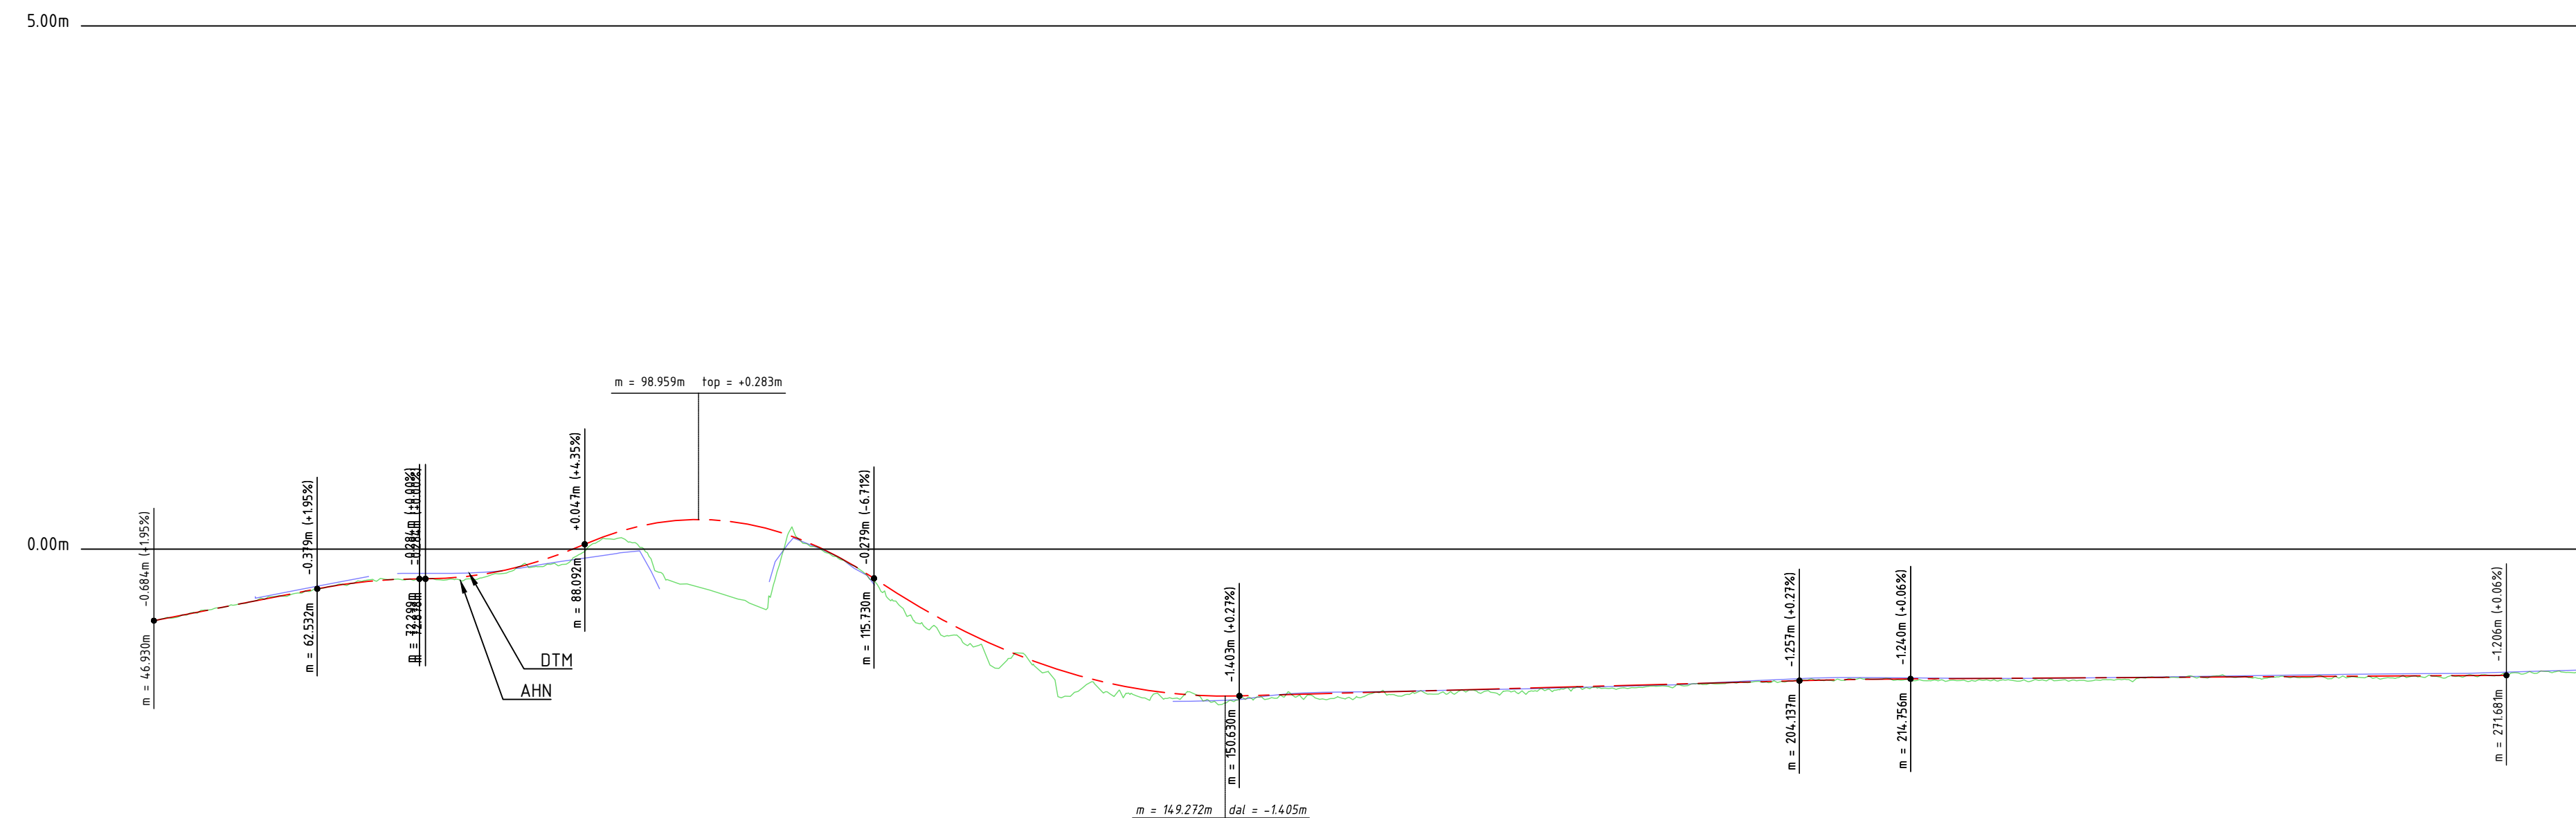

Lengteprofiel as CE23
Metrering 40.000 tot 280.000
Hor. schaal 1:100 / Vert. schaal 1:10

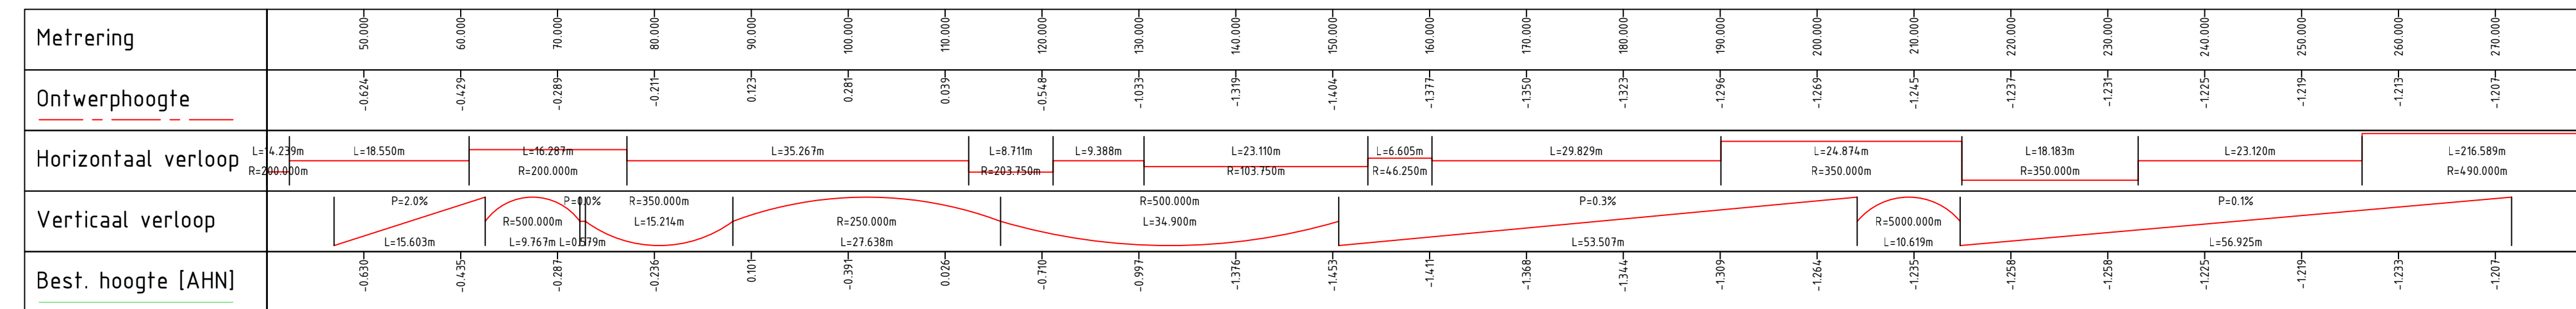


...	...	...	...	...
...	...	...	...	...
Revisie	Datum	Omschrijving	Tekenaar	Paraaf

Opdrachtgever: **ProRail**

Project: HSL-Zuid Rijkswatering

Omschrijving:	Tijdelijke fietsroute Lengteprofielen
---------------	--

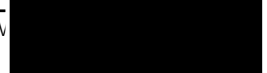	Schaal:	1:100		Paraaf:	
					Datum:
BAM Infraconsult bv © copyright Vestiging: H.J. Nederhorststraat 1 2801 SC Gouda Postadres: Postbus 268 2800 AG Gouda Telefoon: 0182 - 59 05 10 Internet: www.baminfraconsult.nl / info@baminfraconsult.nl	Formaat:	A1		Paraaf:	
					Datum:
Status: CONCEPT	Tekeningsnummer: RJP-TEK-01-3211	Revisie: 0.04	Datum: 09/12/2024		