


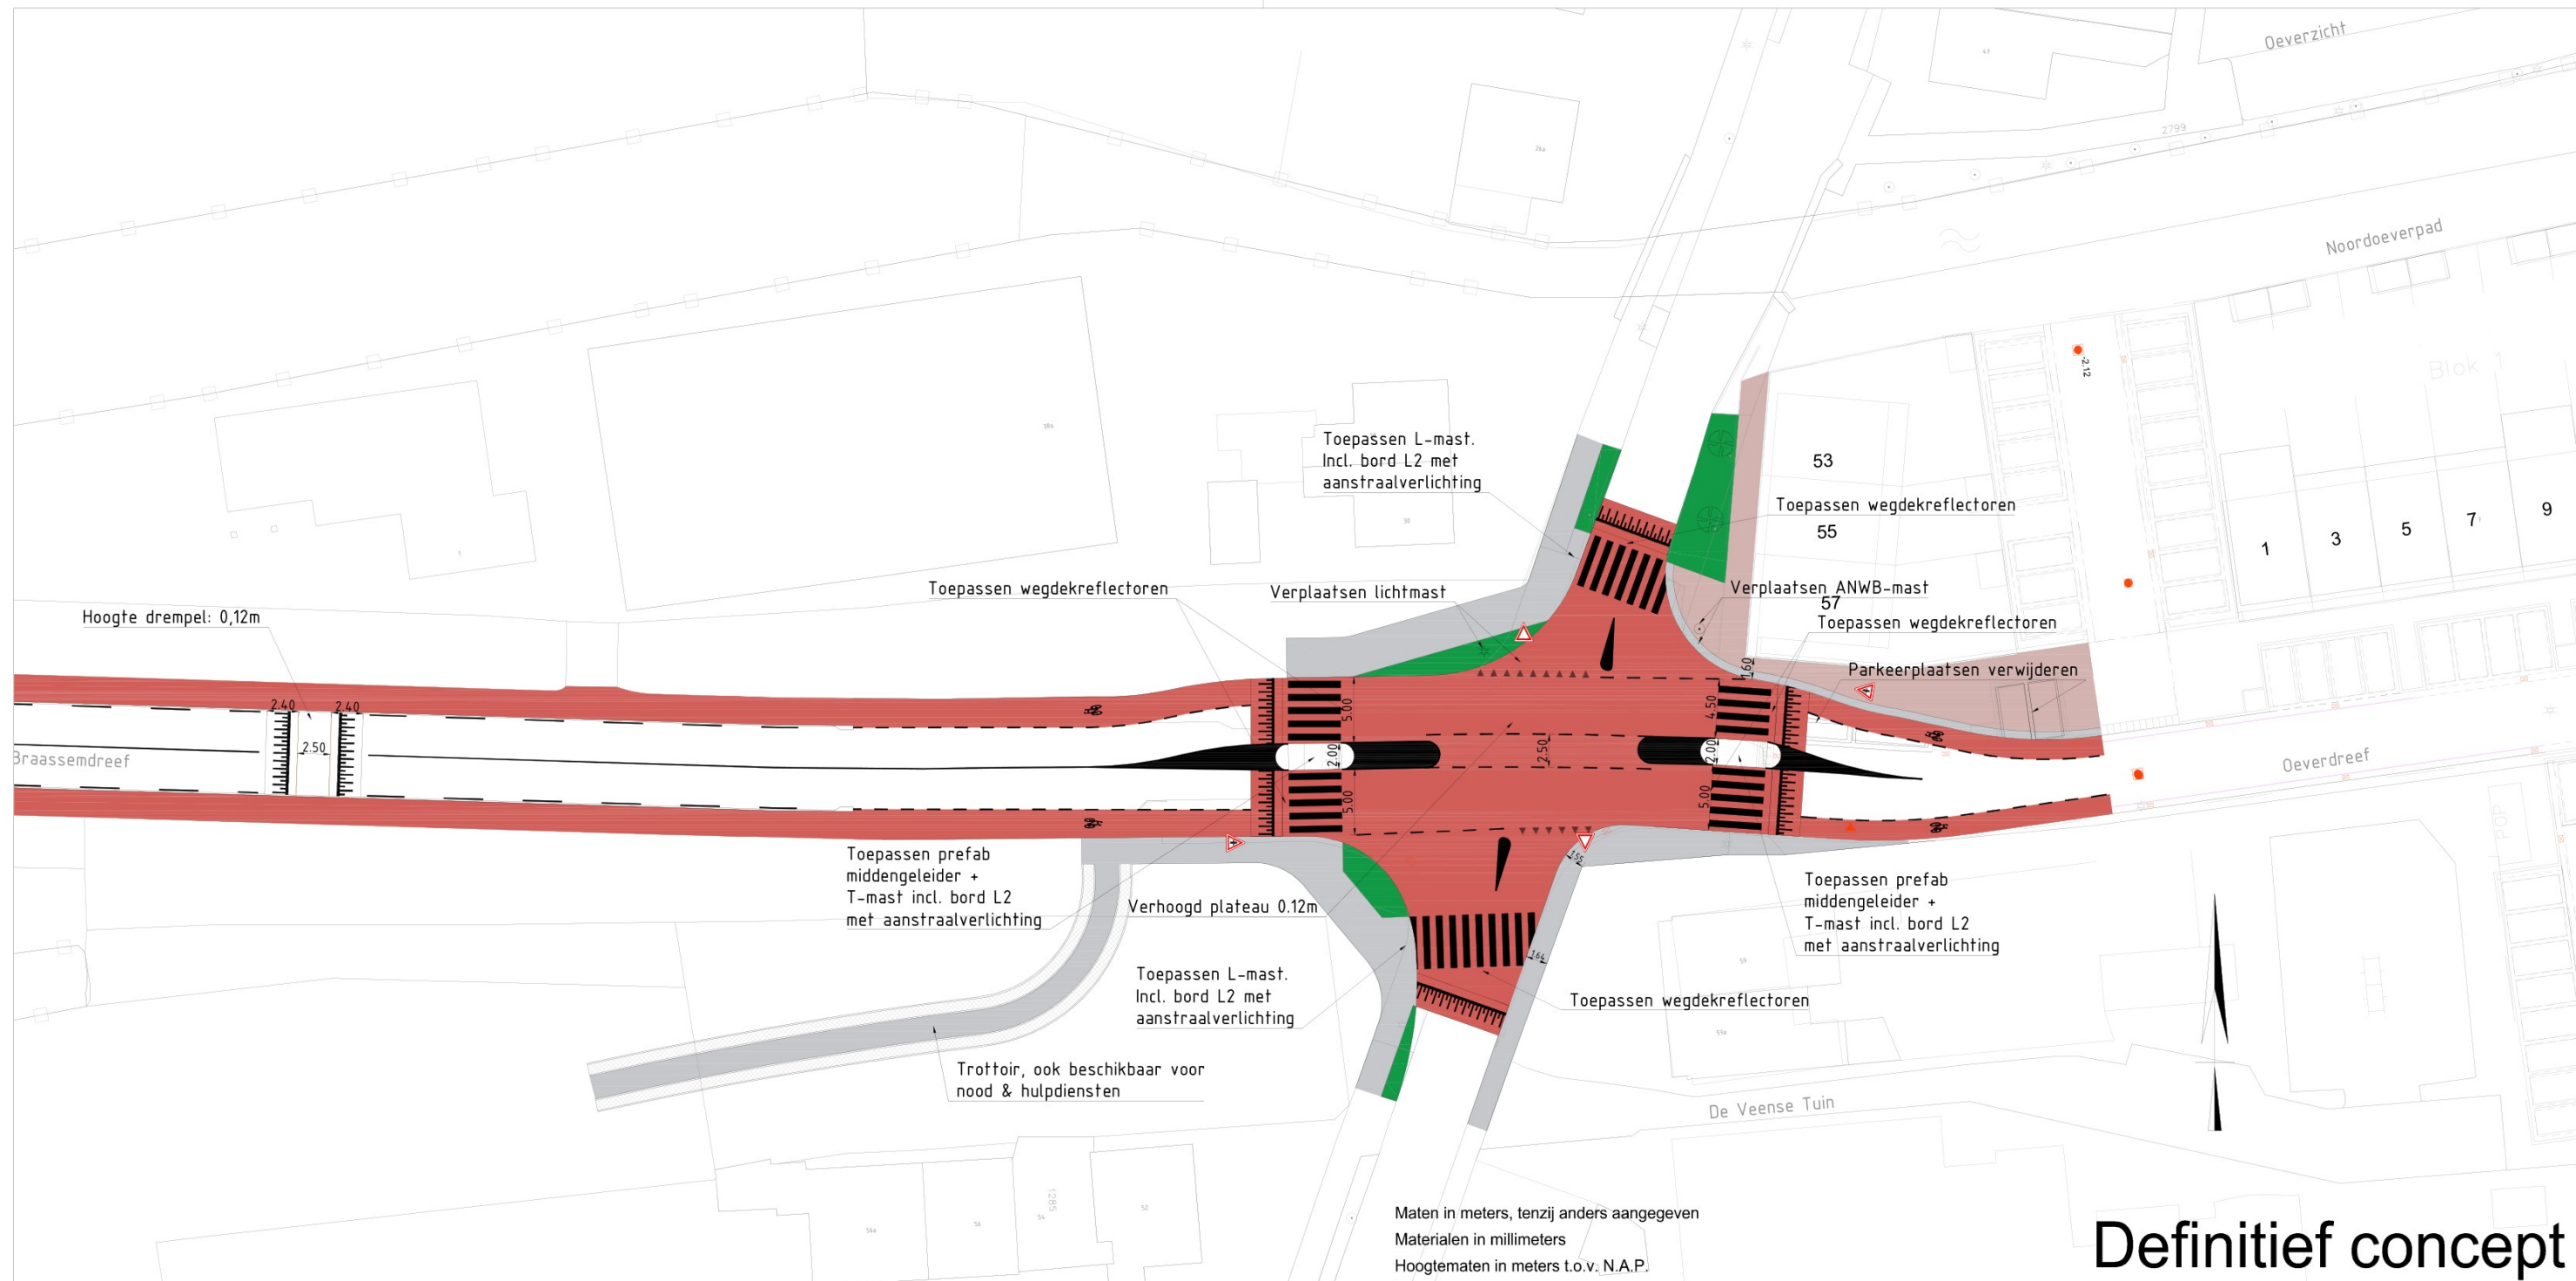

Maten in meters, tenzij anders aangegeven
Materialen in millimeters
Hoogtematen in meters t.o.v. N.A.P.

Definitief concept

Opdrachtgever
Gemeente Kaag en Braassem
Project
Roelofarendsveen - Noordeinde
Onderdeel
Verkenning maatregelen kruispunt Braasemdreef-Noordeinde
Variant 2b: Voorrangsweg Braasemdreef met rood vlak & smalle middengeleider

Projectnummer		Tekeningnummer		Versie	Datum van uitgave	Ontwerpfase		Contractnummer		
367359		101		4.0	20-11-2019	VO				
Blad	Van	Schaal		Formaat		Kantoor		Get.	Gez.	Acc.
1	1	1:500		A3		De Bilt		M.Z.	B.H.	M.K.