



**ALGEMEEN**

1

Profielnummer

Nutstracé (180 m breed)

B

Geprojecteerde nieuwe brandkraan


N

Bestaande brandkraan

Entree woning

Besteksgrens

| RD-Coördinatenlijst |           |           |
|---------------------|-----------|-----------|
| Punt                | X         | Y         |
| 201                 | 16171.173 | 17109.006 |
| 202                 | 16165.662 | 17104.972 |
| 203                 | 16167.892 | 17105.222 |
| 204                 | 16172.192 | 17105.897 |
| 205                 | 16172.305 | 17105.645 |
| 206                 | 16162.497 | 17103.875 |
| 207                 | 16169.892 | 17104.235 |
| 208                 | 16171.881 | 17103.847 |
| 209                 | 16171.425 | 17103.881 |
| 210                 | 16169.875 | 17103.593 |
| 211                 | 16163.181 | 17103.101 |

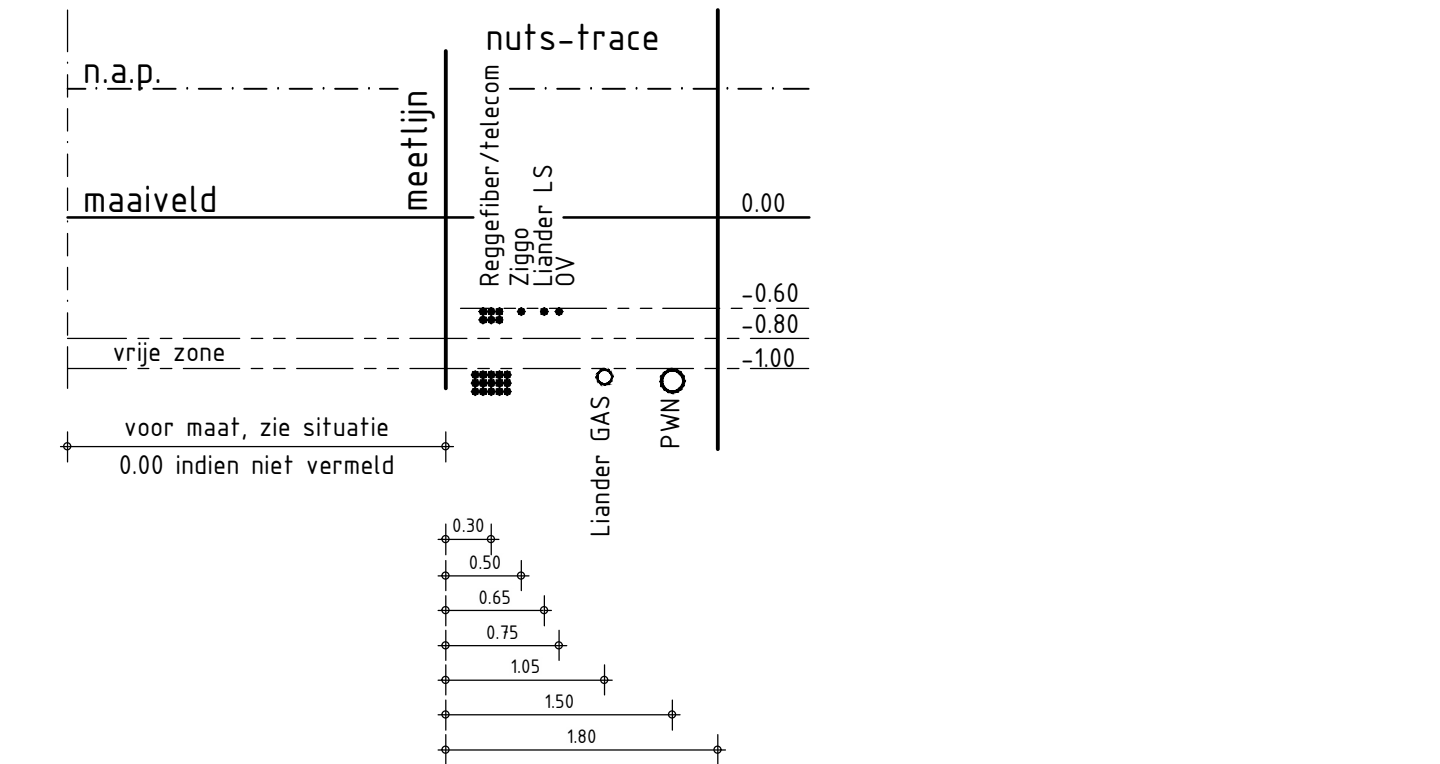

0 2 4 10m

1:200

Maten niet van tekening meten, doch geschreven maten aanhouden.

Materiaalmaten in mm, tenzij anders vermeld.

Peilmaten in meters, t.o.v. N.A.P., tenzij anders vermeld.

Diameters in mm, tenzij anders vermeld.

Dere situatie is niet bindend t.a.v. de exacte maten van grenzen en opstellen.

CONCEPT

Wij

Datum

Wij

Wat

Beschrijving

Wijziging

Gefabriceerd door

Gegegevens

Contractpersoon

Documentsoort

Taal

Werkveld

Documentnummer

Blad

Aantal

03-07-2018

BO

16HB0529-NS-401

16HB0529

TEKENING

NL

INFRA

1

11

DOORSHART LEIMUIDEN

NOORDELIJK DEEL

TE LEIMUIDEN

TEKENINGSGROEP

NUTS-TRACE

DOORSHART

SMIT'S BOUWBEDRIJF BV

Schaal

1:200

AO

Besteknummer

HB Adviesbureau

Comenustadlaan 1 • 1817 NS Alkmaar

Postbus 9220 • 1800 GE Alkmaar

088 472 0600

info@hbadvises.nl

www.hbadvises.nl

HB Adviesbureau

Comenustadlaan 1 • 1817 NS Alkmaar

Postbus 9220 • 1800 GE Alkmaar

088 472 0600

info@hbadvises.nl

www.hbadvises.nl

Deze tekening is eigendom van HB Adviesbureau B.V., Postbus 1020 / 1801 EE Alkmaar. Zij mag niet verspreid, noch aan anderen ter leeging of verspreiding getoond worden zonder toestemming van de verspreider.

CA0002 - G:\PROJECTEN\_2018\16HB0529\03 PRODUCTEN\HBVS TEKENINGEN\INFRA\16HB0529-NS-401\NUTS-TRACE.DWG