


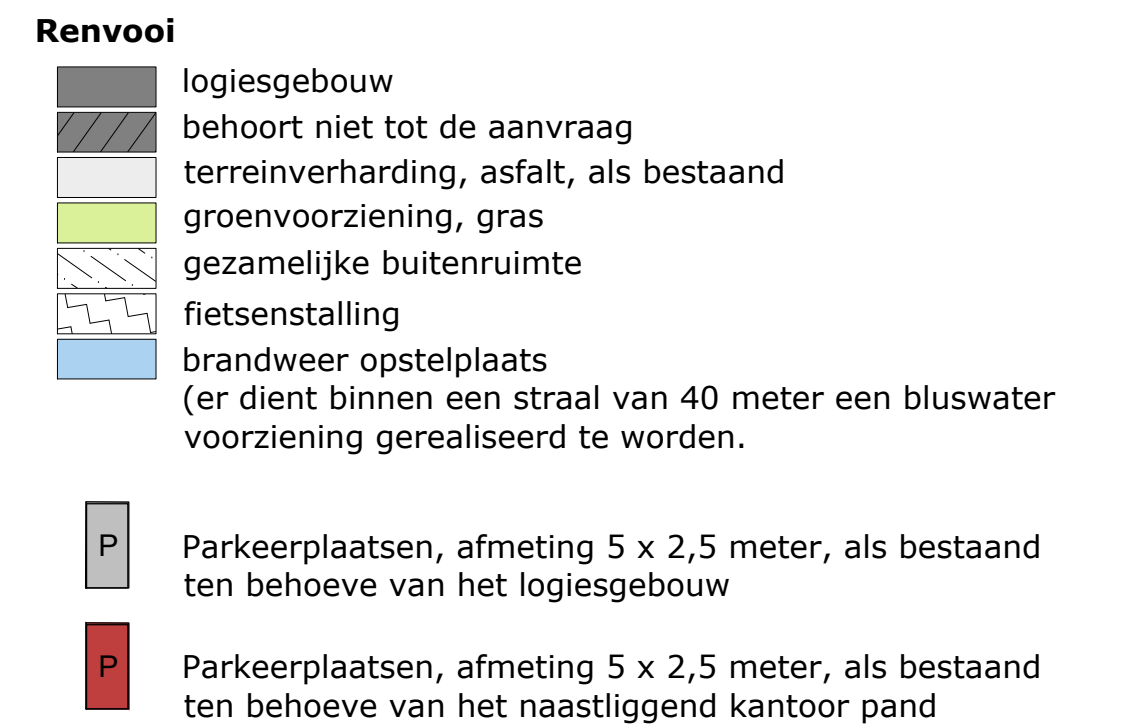

De parkeerbehoefte in de gewenste situatie is:
- 0,5 parkeerplaats per persoon.

er dienen 9 parkeerplaatsen beschikbaar te blijven voor het naastliggende kantoorpand.

de totale parkeerbehoefte bedraagt 53 parkeerplaatsen
De benodigde parkeerplaatsen zijn op eigen terrein aanwezig.

Sotaweg 29
2371 GA, Roelofarendsveen
Gemeente Roelofarendsveen
Sectie B, nr. 3633

TPS
Totaalproject
van Steenbergen b.v.

Satellietbaan 15A		2181MG Hillegom		telefoon 0252 - 531654		e-mail info@tpsbv.com	
werk		Sotaweg 29, Roelofarendsveen					
in opdracht van		Wesselman Flowers					
onderdeel		situatie tekening - nieuwe situatie					
datum 11-07-'22		schaal 1:500		get. YZ		fm. A1	
gew. 12-09-'22						werknr.	
						blad S.01	