


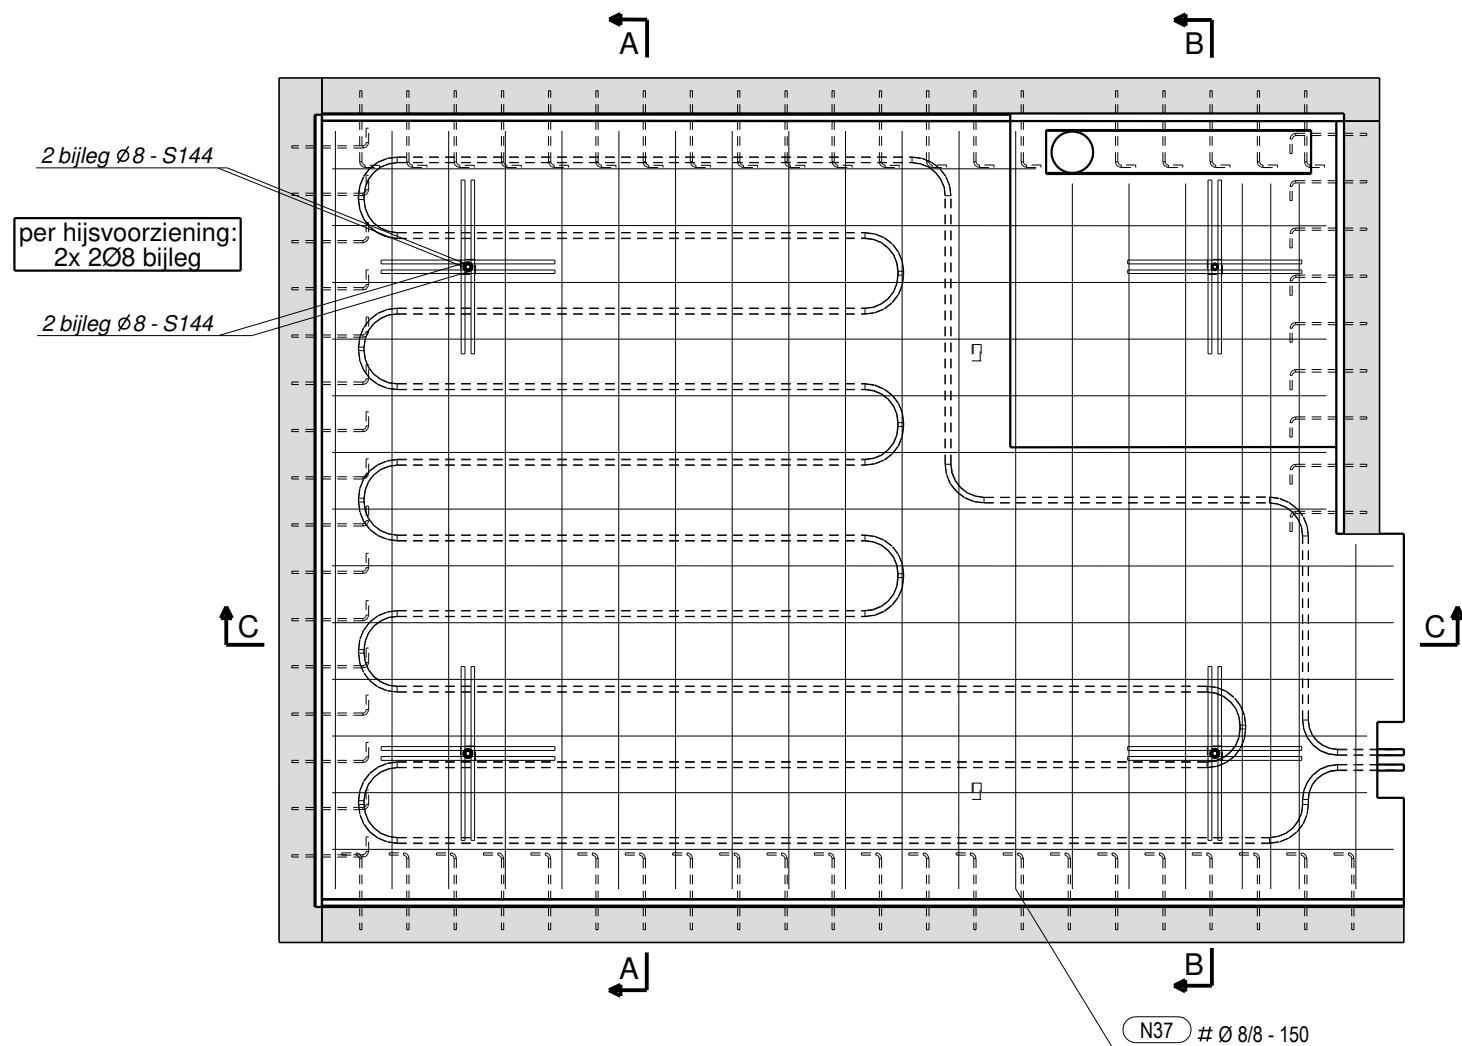


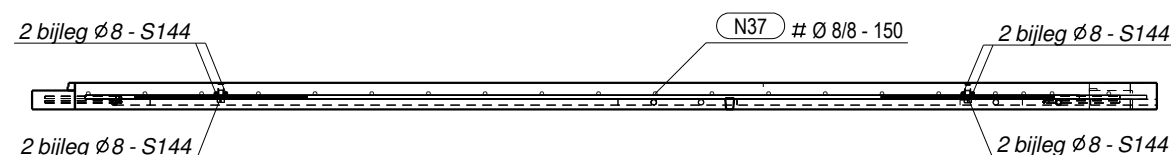

bovenaanzicht
1:20

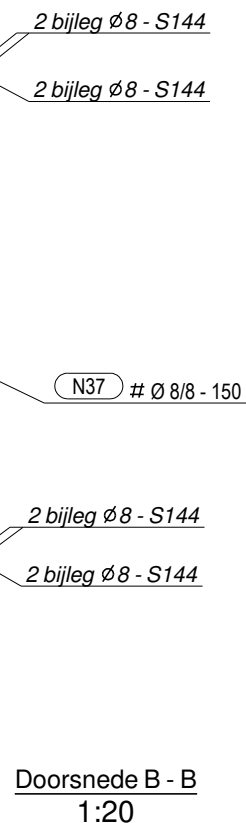

Doorsnede C - C
1:20

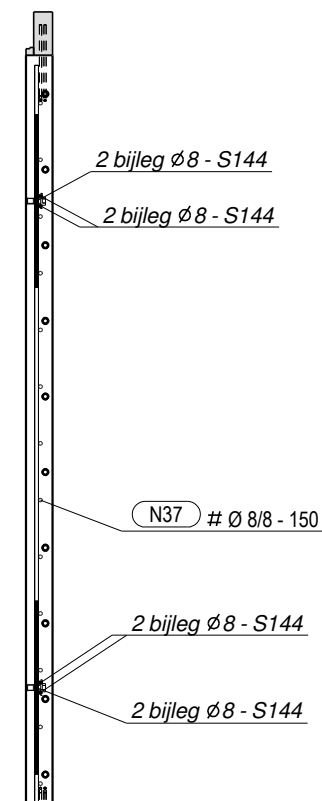

Aveco de Bondt
Ingenieursbedrijf

[Handwritten signature]

Steekproefsgwijze controle
Uitgevoerd op ontwerpuitgangspunten
conform DNR2011

Gezien, geen opmerkingen

Opmerking	
-	
-	
-	
1	
Rev. no.	Rev.
Werk:	
Morgen Wonen	

Onderwerp:
Wapening Badkamervloer

Opdrachtgever:
Morgen Wonen

Aannemer:
Morgen Wonen

Schaal:
1:5

Reg.nr.:

Getekend:
WdeBeer

Datum:
01.11.2019

Werk no. Precast
2018-392

Tek. no. Precast
C [BV.1000 - 2]

MERK: **BV1000**

Werkno.

Aantal get.: 2 Lengte (mm): 2976

Kwaliteit: C50/60 Volume (m³): 0.45

Milieuklasse: Gewicht (kg): 1008

Status: VD-ID-WD Dekking (mm) min. 15

Cement: CEM I/III

Staalkwaliteit:

Druksterkte bij afvoer > 2/3*f ck

Toleranties vlgs. NEN2889, buigstralen vlgs. NEN-EN 1992-1-1

Lassen zoveel mogelijk verspringend aanbrengen

Hoekafwerking :

13.11.2019

Revisie datum




Precast Engineering BV
Jutlandsestraat 1c
7202 CB Zutphen
Tel: 0575 501 501
E-mail: info@precast.nl

MorgenWonen
De nieuwe bouwstandaard. Van VolkerWessels

Instortvoorzieningen Merk: BV1001				
Posnr	Profiel (Profiel x Lengte)	Aantal	Kwaliteit	Commentaar
Bv12	PVC16*1x21336	1	PVC	vloerverwarmingsbuis
D96	DEMU 1980-P_M12x47 GV-SK	4	8.8	Demu 1980-P_M12x47
Ka1	(De Mors)ANKER_M6x245	67	8.8	kozijnanker (gegalv.)
Vr1	50*114x2862	1	VUREN	houten stelregel
Vr2	50*114x1092	1	VUREN	houten stelregel
Vr5	50*114x2798	1	VUREN	houten stelregel
Vr6	50*114x2287	1	VUREN	houten stelregel
sk1	TRZM30-23-2.5x43	2	PVC	SPUIKERKLOS 18*43

Tekta Structures

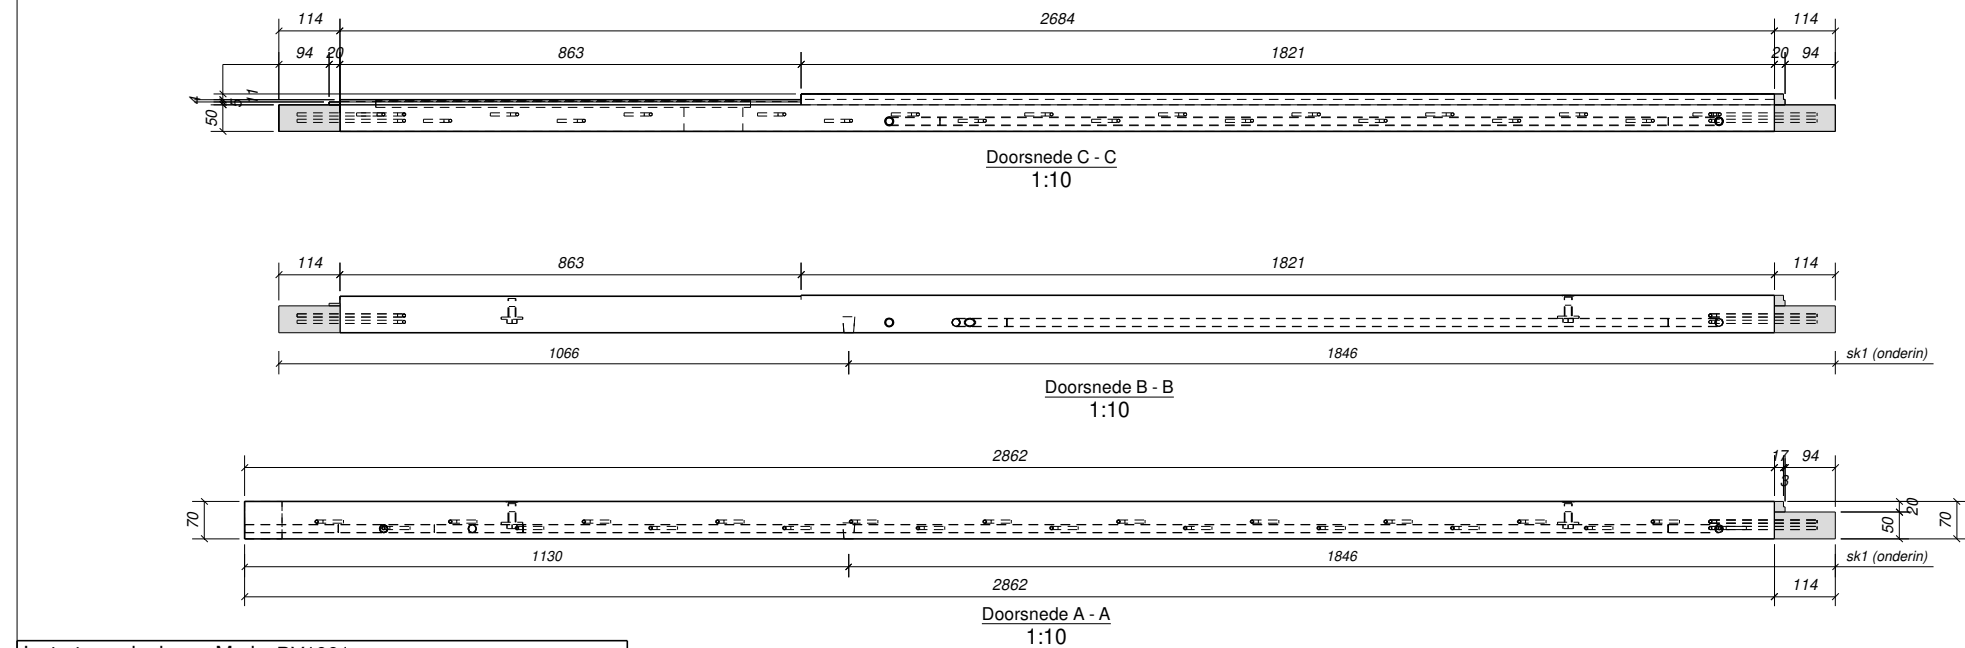

MorgenWonen
De nieuwe bouwstandaard. Van VolkerWessels

Akkoord voor **tekenwerk**:

Constructeur:

Tekenaar:

AFWERKING :
▽ kistzijde
● rollen
■ vlak
□ opruwen
▼ glad

symbool vellingkant recht:
symbool vellingkant rond:
Vellingkanten: mm
Afschuining in mm: ☐
Status: VD-ID-W

Aveco de Bondt
ingenieursbureau

Gezien, geen opmerkingen

Steekproefsgwijze controle

Uitgevoerd op ontwerpuitgangspunten conform DNR2011

Proj. nr Westlo:

MERK: BV1001

Totaal aantal: 2

Opmerkingen:

- Wapening; zie blad BV.1001-2

- Kozijnankers 200*50*6 (gegalv.) hoh 125 (levering De Mors)

-

De zijde toegevoegd

30.01.2020

Revisie datum

en Wonen

en Wonen

amervloer BV

2 get: WdeBeer


PRECAST


Proj.nr Precast: 2018-392

Princ.wap.: Blad: C [BV.1001 - 1]


Precast Engineering BV
Juliusdenstijl 1c
7202 CB Zutphen
Tel: 0575 501 501
E-mail: info@precast.nl

Precast Engineering 2018-392, Morgen Wonen vernieuwd geplot op 30.01.2020

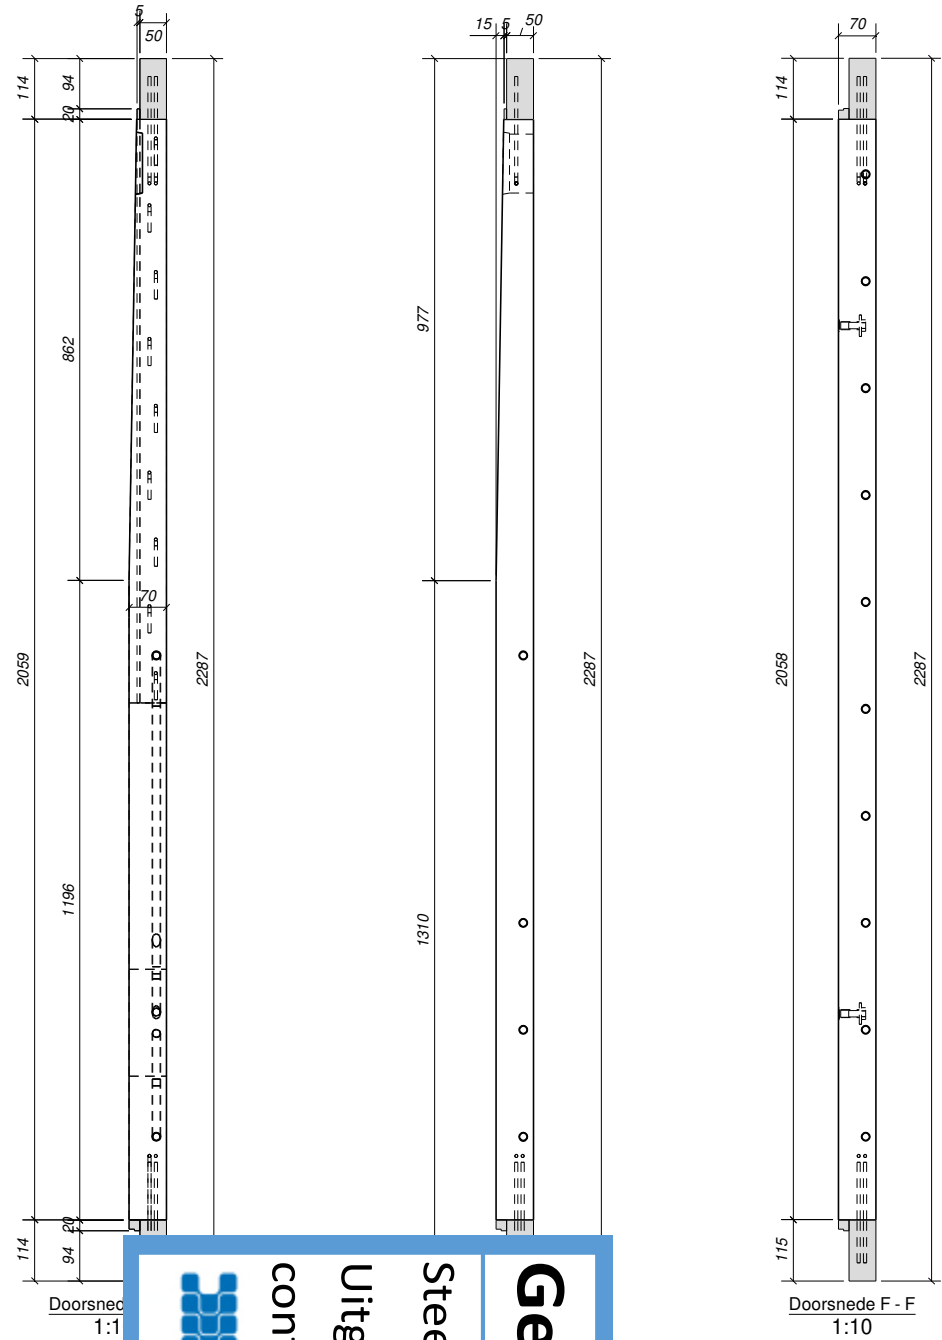


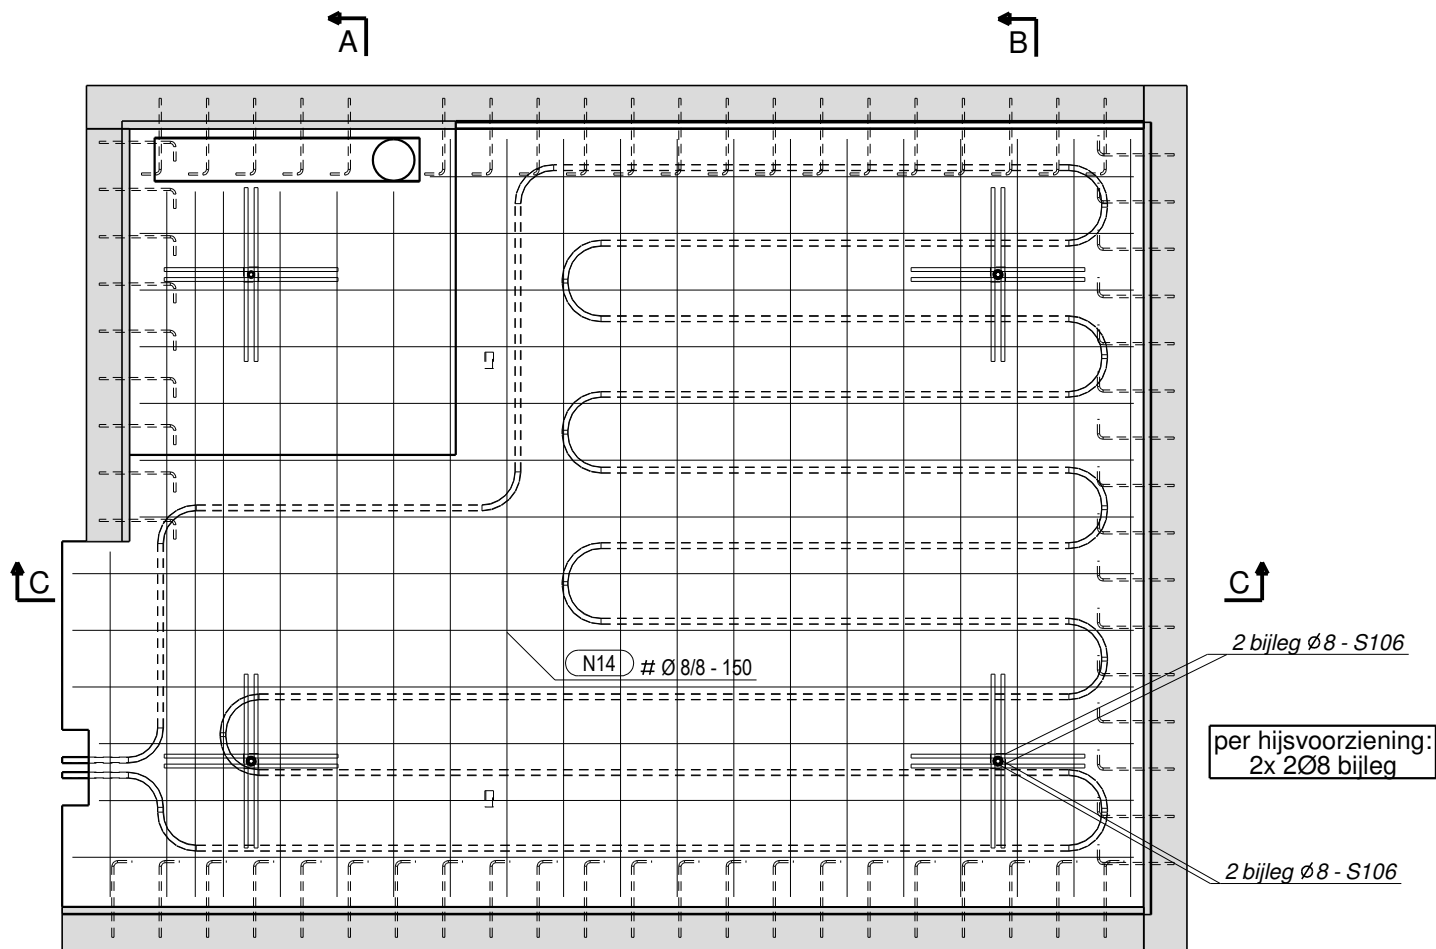

bovenaanzicht
1:20

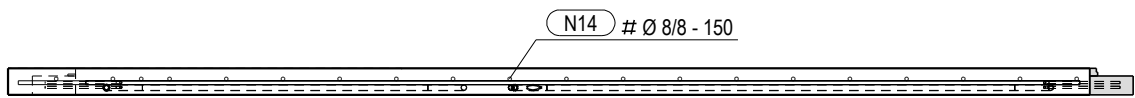

Doorsnede C - C
1:20

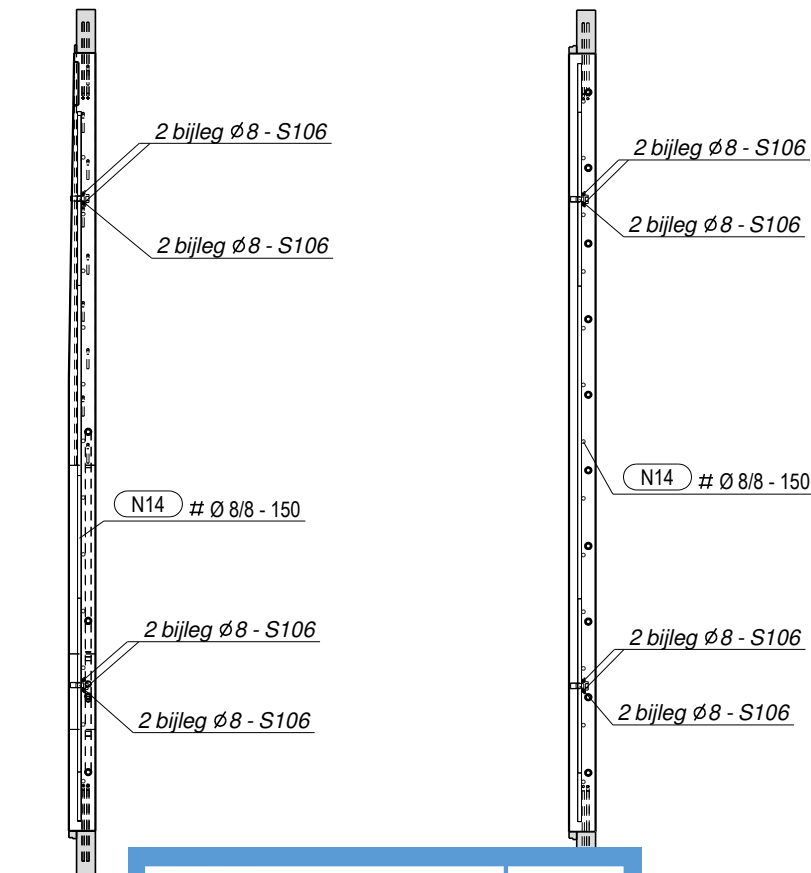

Doorsnede
1:20

Gezien, geen opmerkingen

Steekproefsgewijze controle

Uitgevoerd op ontwerpuitgangspunten conform DNR2011

Aveco de Bondt
Ingenieursbedrijf

Opmerking
-
-
-

Rev. no. | Revisie

Werk:
Morgen Wonen

Onderwerp:
Wapening Badkamervloer

Opdrachtgever:
Morgen Wonen

Aannemer:
Morgen Wonen

Getekend:
WdeBeer

Datum:
06.12.2019

PRECAST

Precast Engineering BV
Jutlandsestraat 1c
7202 CB Zutphen
Tel: 0575 501 501
E-mail: info@precast.nl

MERK: BV1001	
Werkno.	
Aantal get.:2	Lengte (mm): 2976
Kwaliteit: C50/60	Volume (m³): 0.45
Milieuklasse:	Gewicht (kg): 1008
Status: VD-ID-WD	Dekking (mm)min. 15
Cement: CEM I/III	
Staalkwaliteit:	
Druksterkte bij afvoer > 2/3*f ck	
Toleranties vlgs. NEN2889, buigstralen vlgs. NEN-EN 1992-1-1	
Lassen zoveel mogelijk verspringend aanbrengen	
Hoekafwerking :	

Revisie datum

Schaal:
1:5

Werk no. Precast
2018-392

Reg.nr.:

Tek. no. Precast
C [BV.1001 - 2]

MorgenWonen

De nieuwe bouwstandaard. Van VolkerWessels