


W2020/206

Toekennen nummeraanduidingen
in Roelofarendsveen:
Fonteinkruid 1 t/m 35
Zegge 1 t/m 23
Zegge 36 tm 54

Behoort bij besluit W2020/206
van het college van Kaag en
Braassem d.d. 30-08-2021

Situatie
'Aan de Braassem'
Fase 3
(Schaal 1:250)

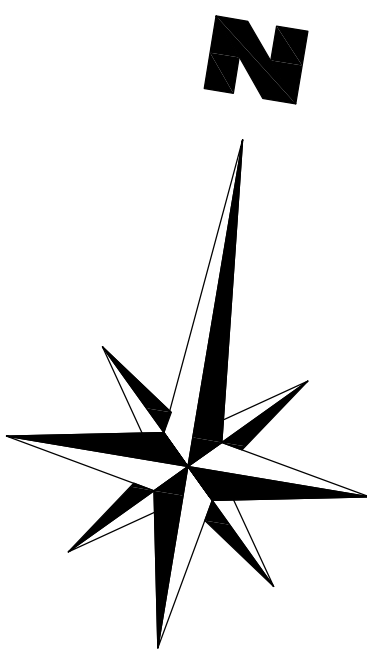

Let op: de indeling van het openbaar gebied alsmede de omliggende bebouwing is indicatief weergegeven op basis van de laatst bekende gegevens en onder voorbehoud van eventuele wijzigingen.

0	30-06-2020	Aanvraag omgevingsvergunning tekeningen	Dittrafel	BV	BV
Wijz.	Datum	Omschrijving	Status	Get.	Gez.
 Lamers en Visser BOUWMANAGEMENT & BOUWTECHNIEK			Kerkenhulsweg 20 5435 PA Sint Agatha Tel: 0485 - 321144 Fax: 0485 - 310625 info@lamersenvisser.nl www.lamersenvisser.nl		
Project: 40 huurwoningen te Roelofarendsveen - fase 3			Formaat: A0		
Onderdeel: Aanvraag omgevingsvergunning Situatietekening			Schaal: 1:250		
Opdrachtgever: Verwiltus Projectontwikkeling Energieleeg 2 1271 ED Hazen			Projectnummer: 19-243		
Ontwerp: Lamers & Visser BV Kerkenhulsweg 20 5435 PA Sint Agatha			Tekeningnummer: S02		
i.v.l. 0485-321 144					