



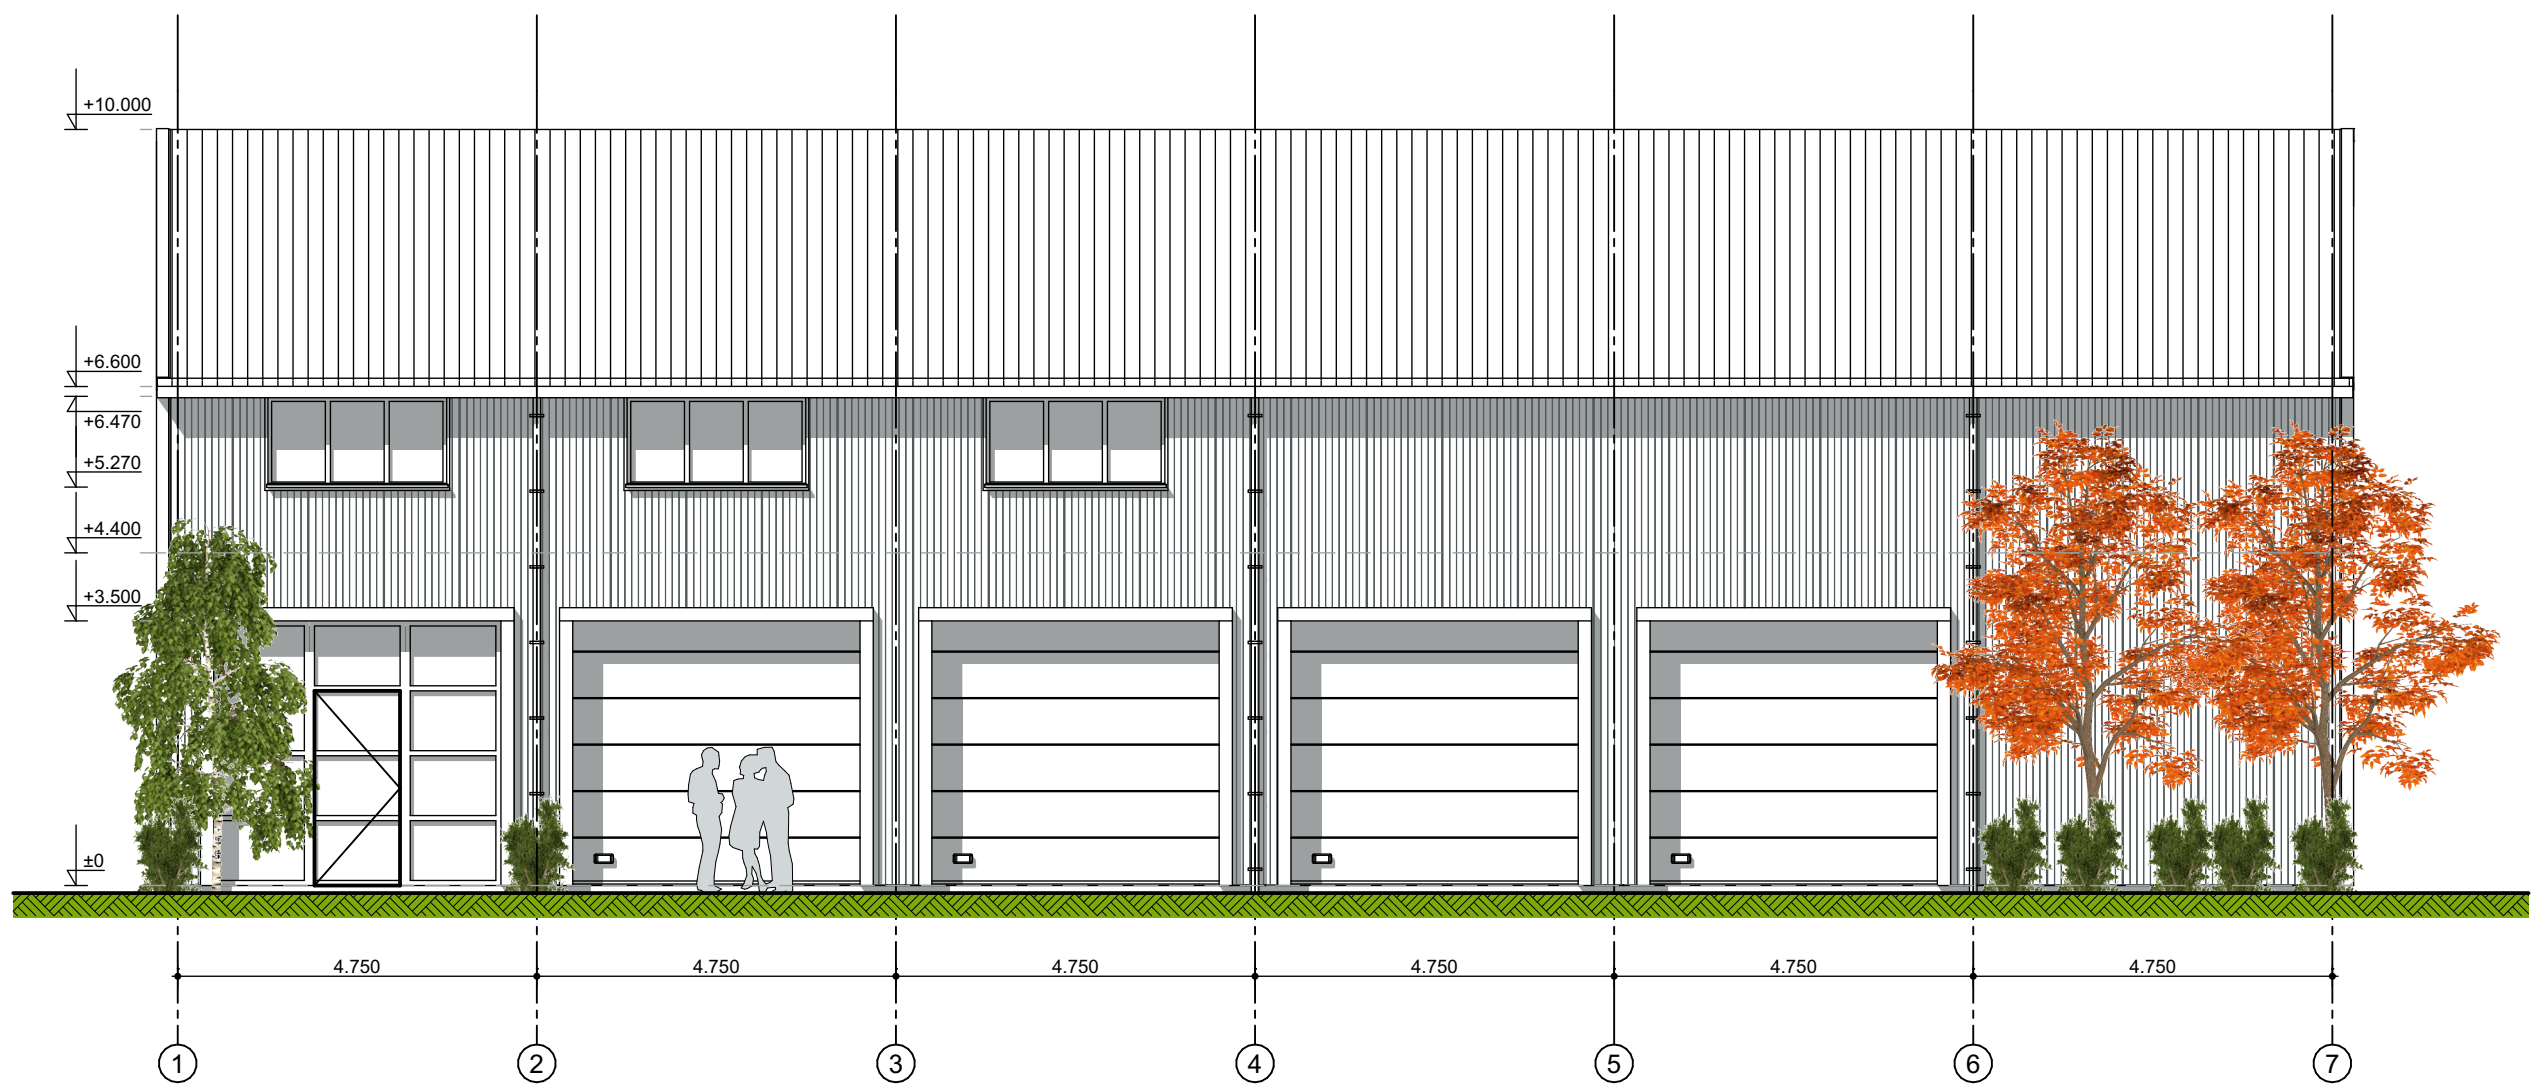

WESTGEVEL

1:100

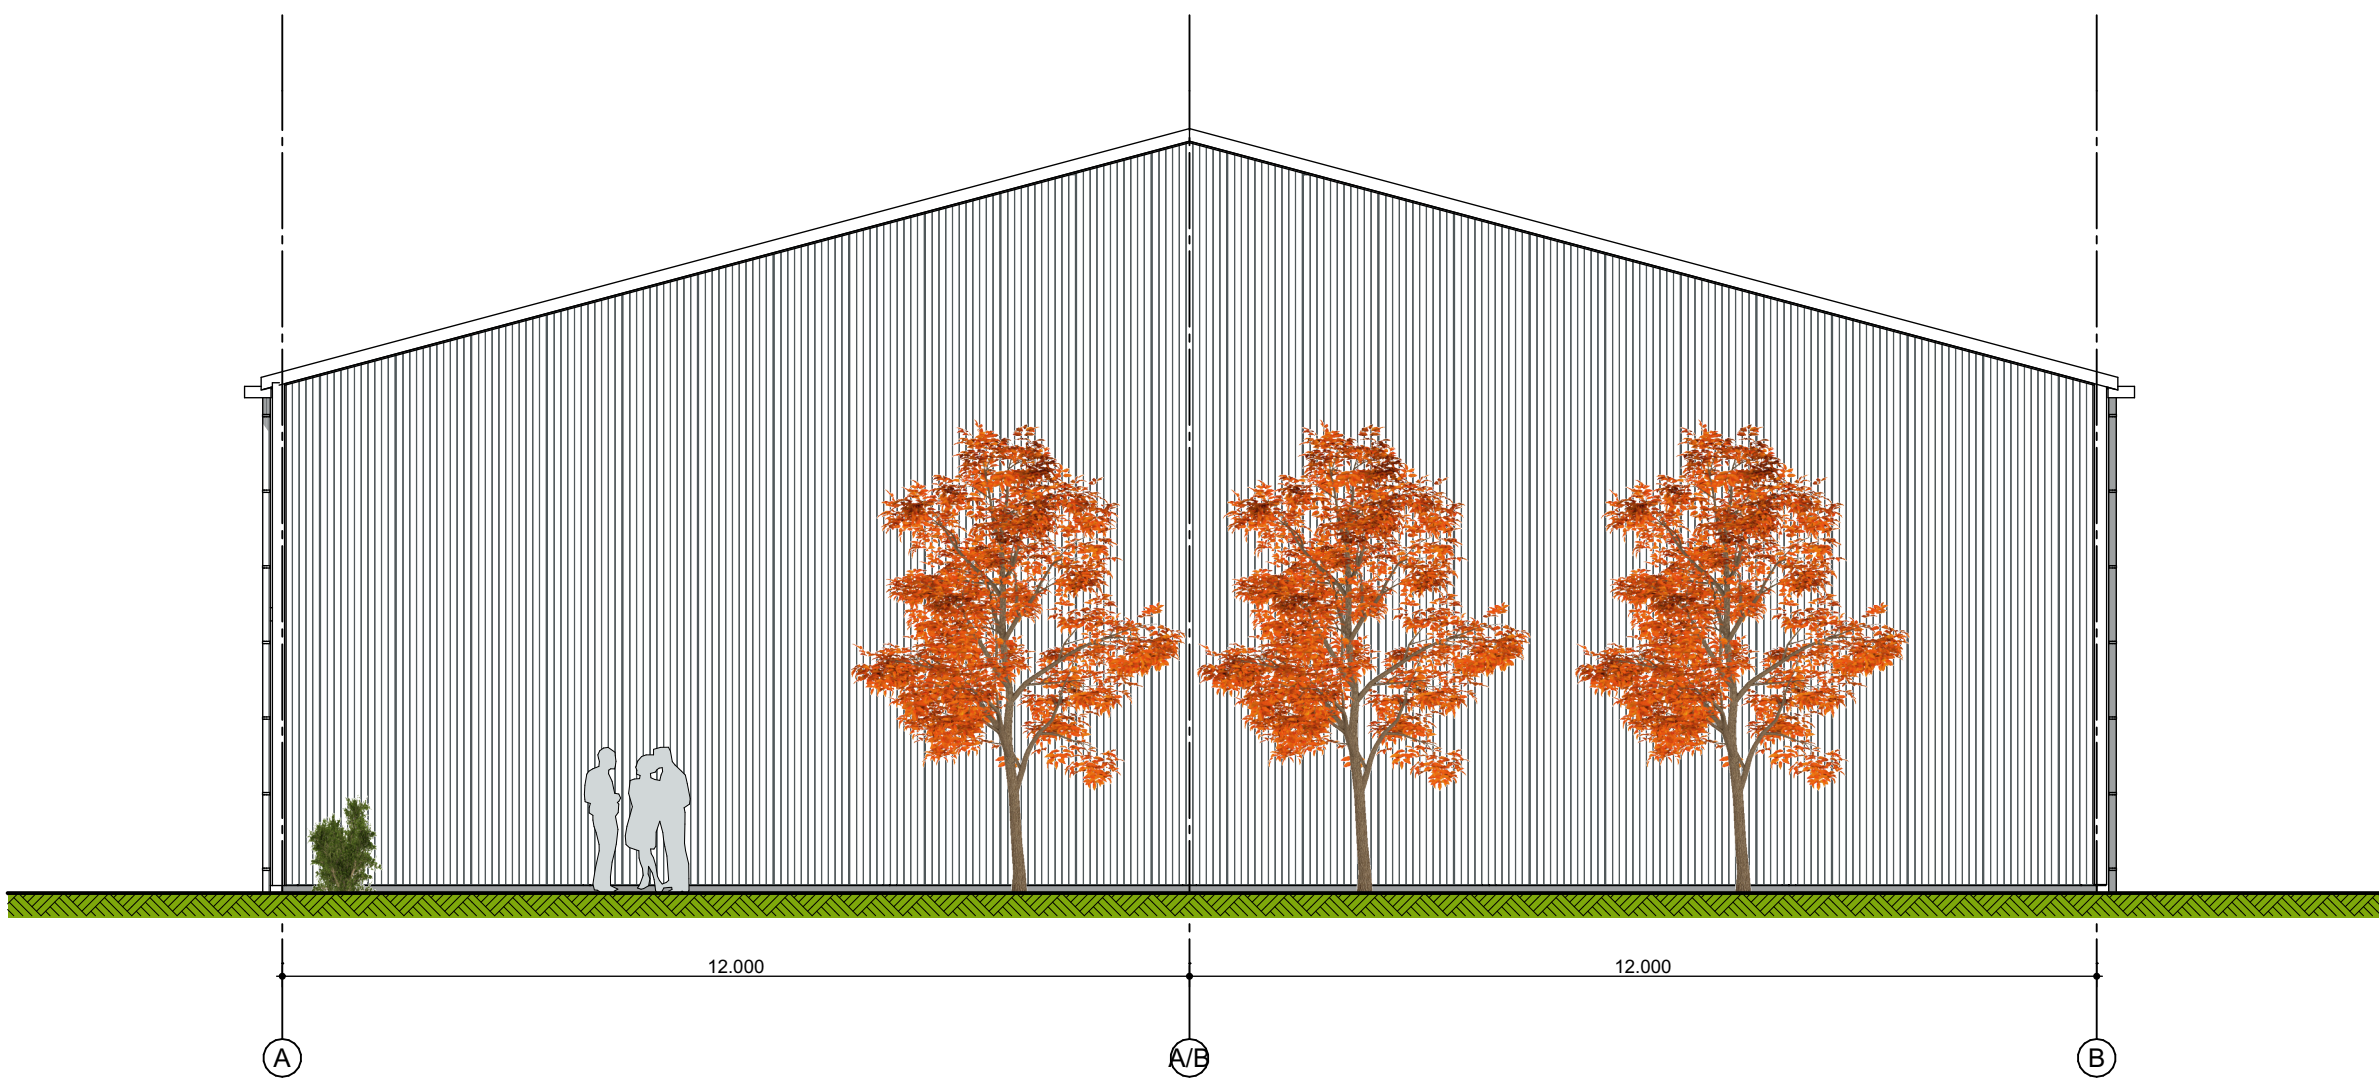


ZUIDGEVEL

1:100

KLEUREN EN MATERIALEN

ONDERDEEL	MATERIAAL	AFWERKING	KLEUR	OPMERKING
gevels	sandwichelementen	Plastisol	grijs	
gevels plint	geïsoleerde kantplank		donkergrijs	
gevelkaders	houten bekledingsplaat		natuur	
kozijnen	n.t.b.		donkergrijs	
deuren	n.t.b.		donkergrijs	
overheaddeuren	sandwich panelen	gecoat	donkergrijs	
dakbedekking	prefab sandwich paneel	Plastisol	donkergrijs	
dakgoten	aluminium	gecoat	lichtgrijs	
hwa's	staal	verzinkt	natuur	slagvast onderend
zetwerk - dekstukken	staal	gecoat	donkergrijs	

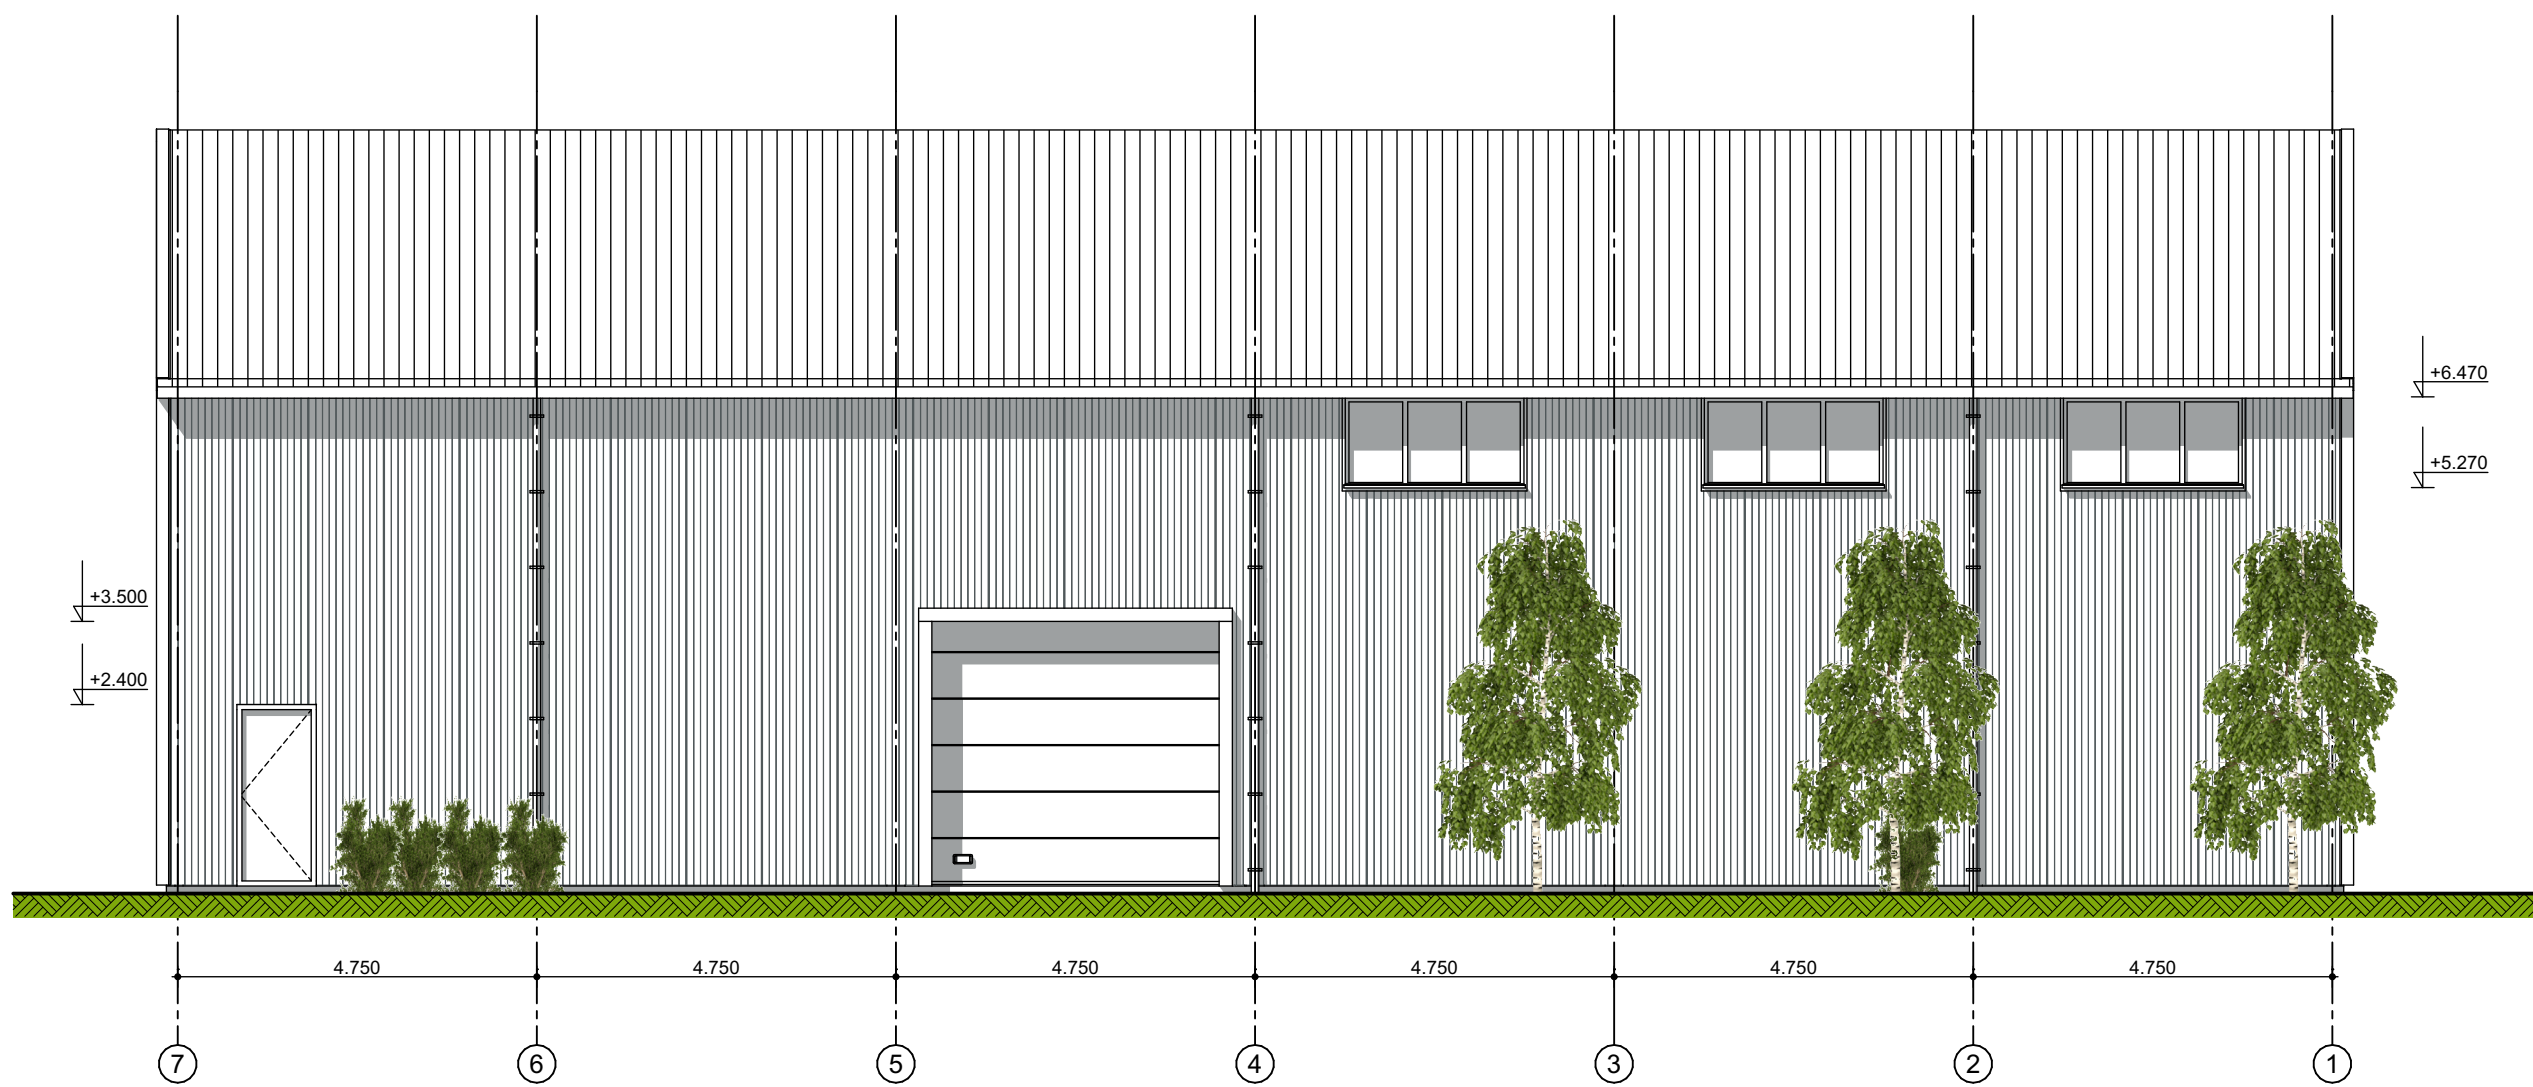

OOSTGEVEL

1:100



NOORDGEVEL

1:100

CONSTRUCTIES VOLGENS NADERE
OPGAVE CONSTRUCTEUR

2BIM

BOUWKUNDIG ADVIES- EN TEKENBUREAU B.V.
info@2BIM.nl | 071.331.60.37 | www.2BIM.nl
regenboogweg 39 | 2376 AD | nieuwe wetering

Gevels

Hoveniersbedrijf Chris Blokdijk

vervangen bedrijfsgebouw
Zuidzijderweg 10 Oud Ade

project: 2B20046
blad: BA-04
schaal: 1:100 (A1)
datum: 2023-09-19