




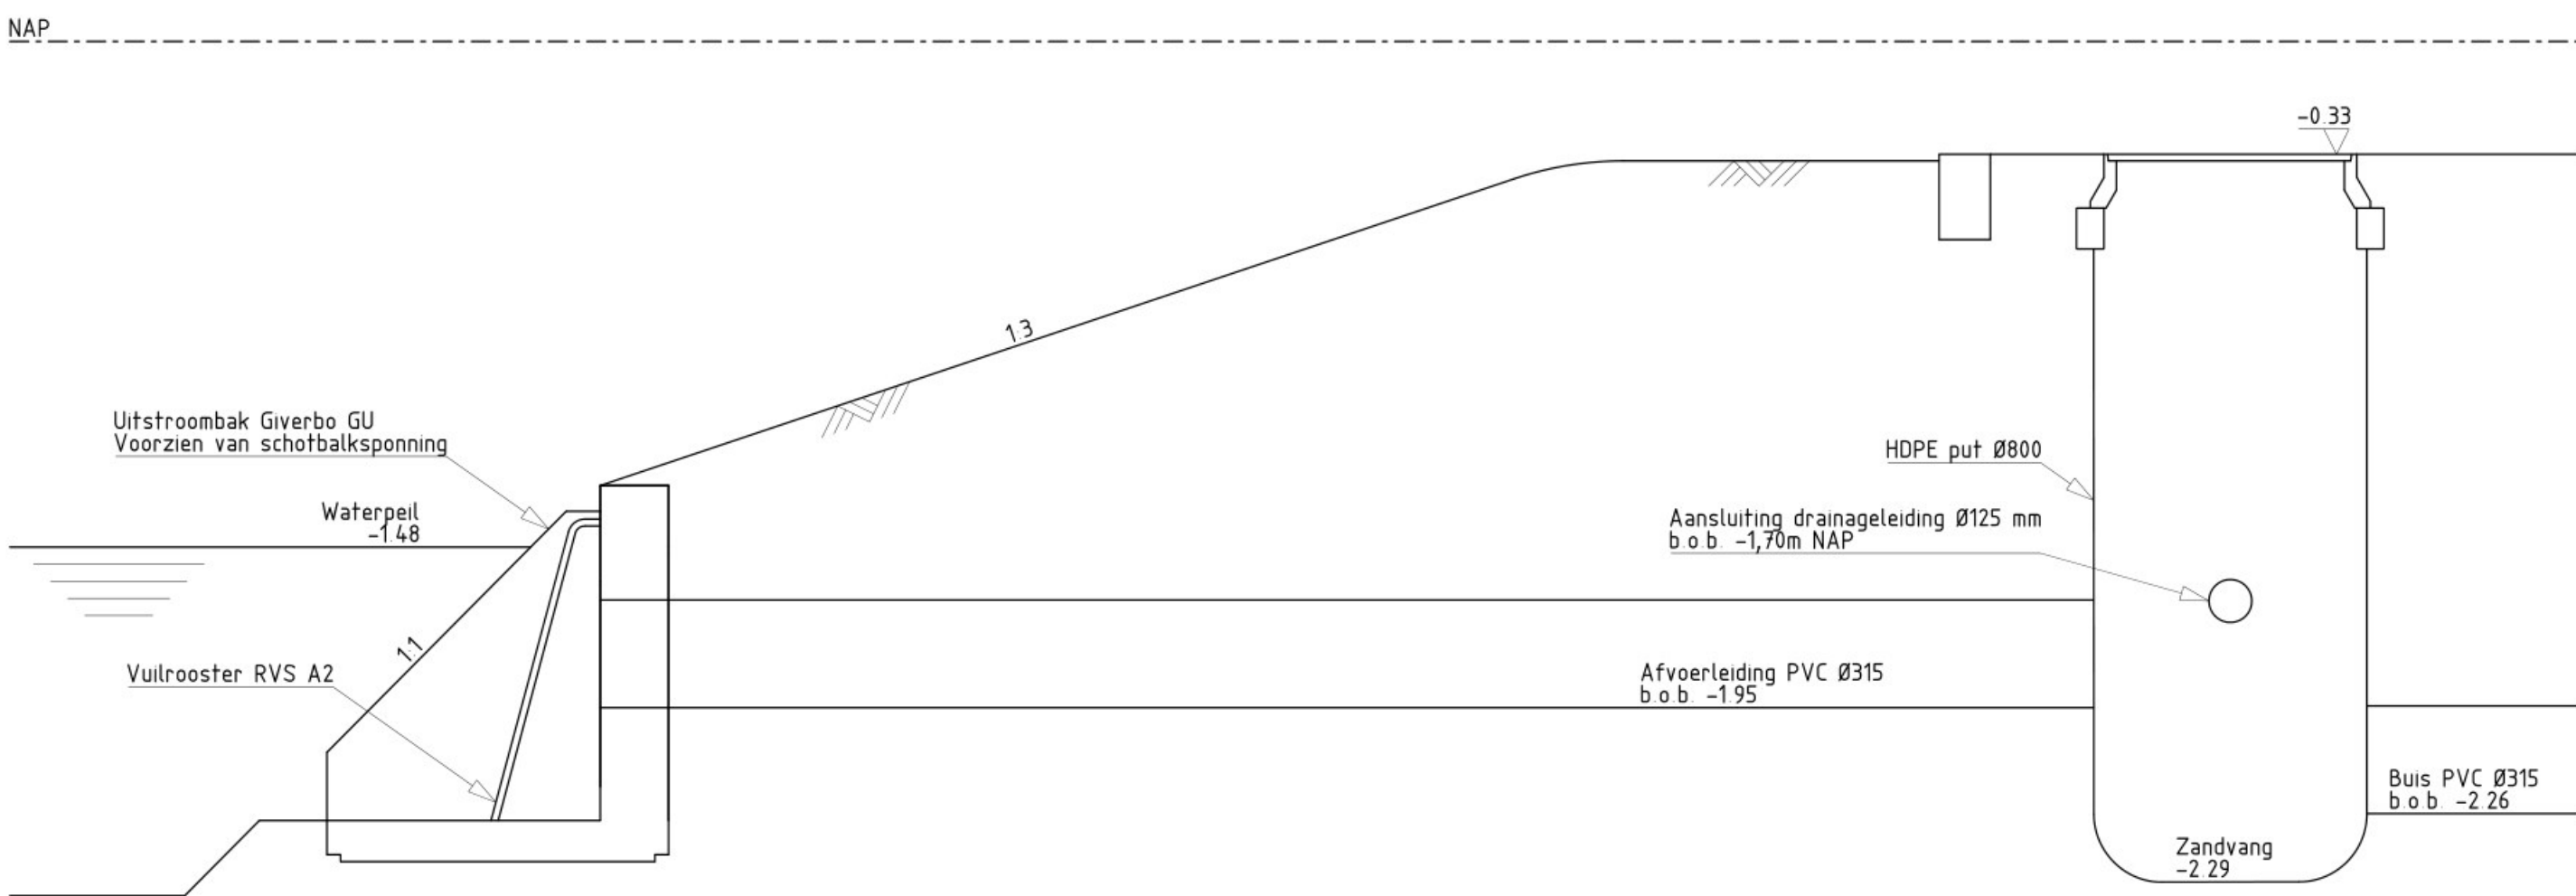


Detail 1: Doorsnede put H03A + uitstroombak H04

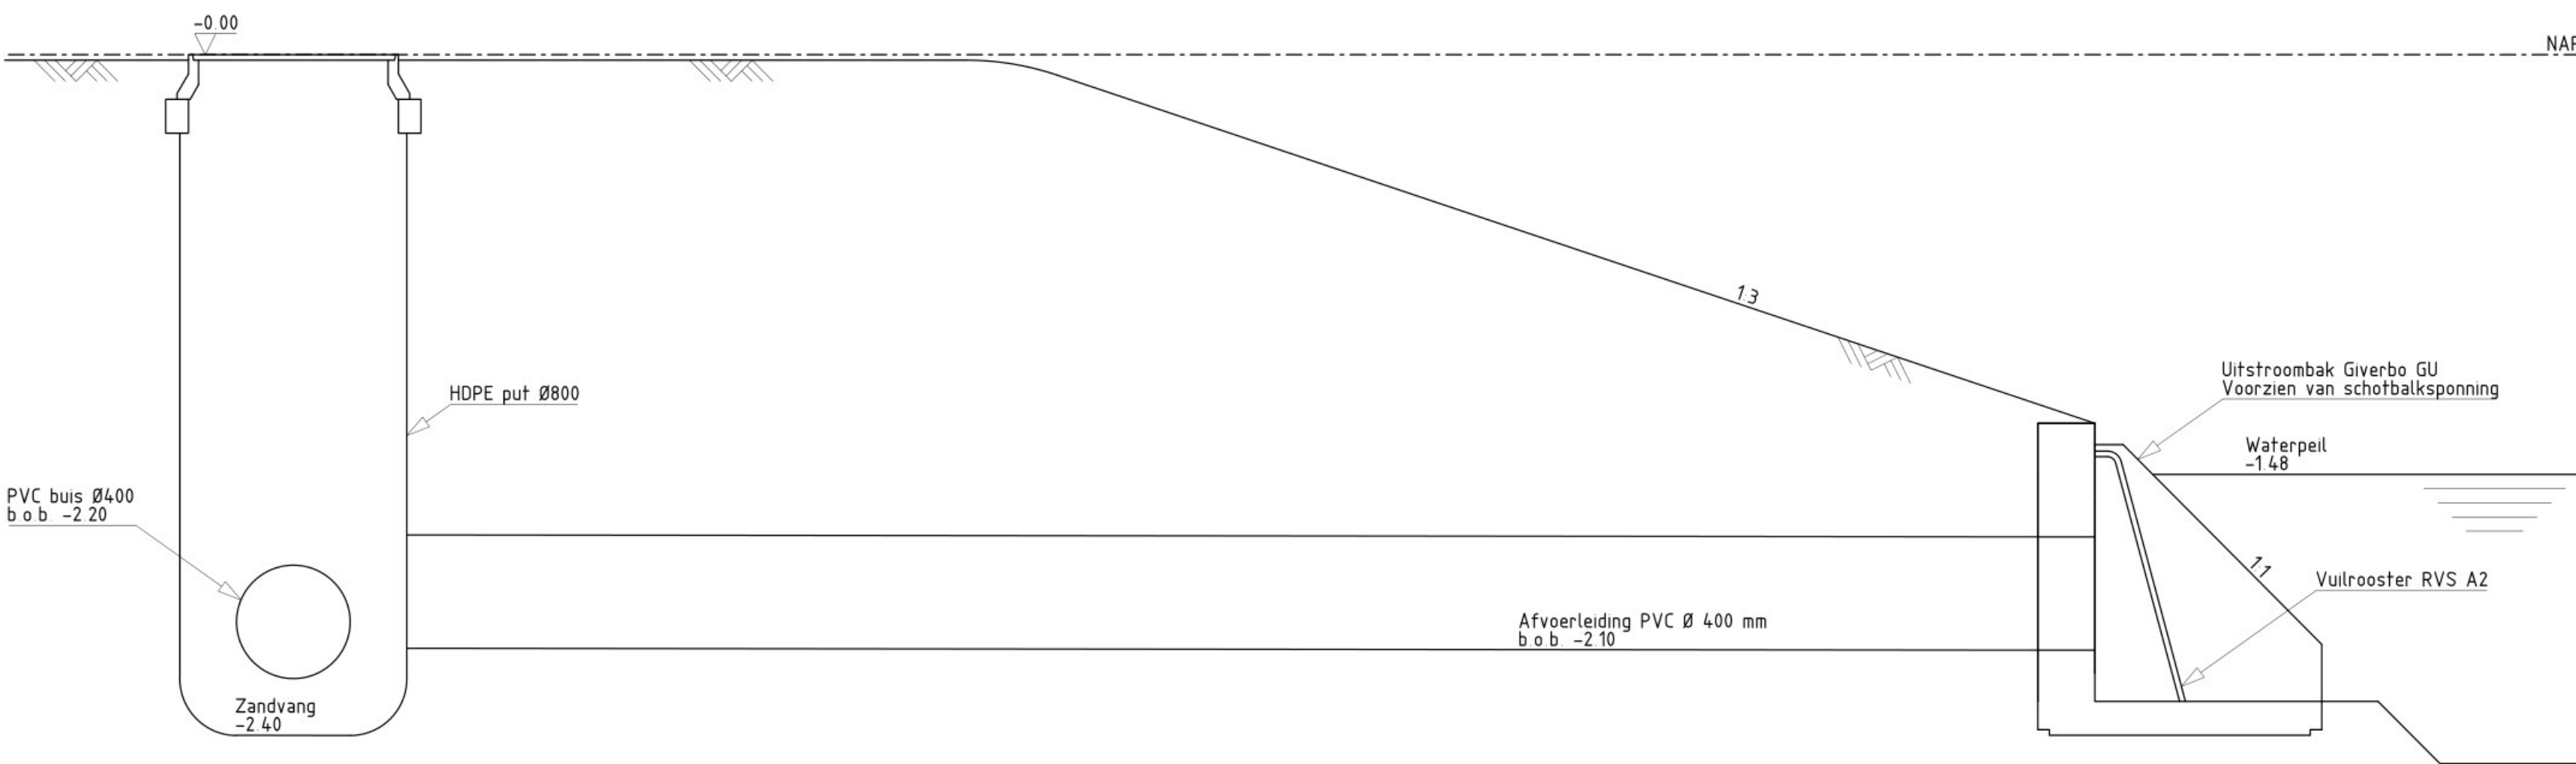


Detail 2: Doorsnede put H58 + uitstroombak H59

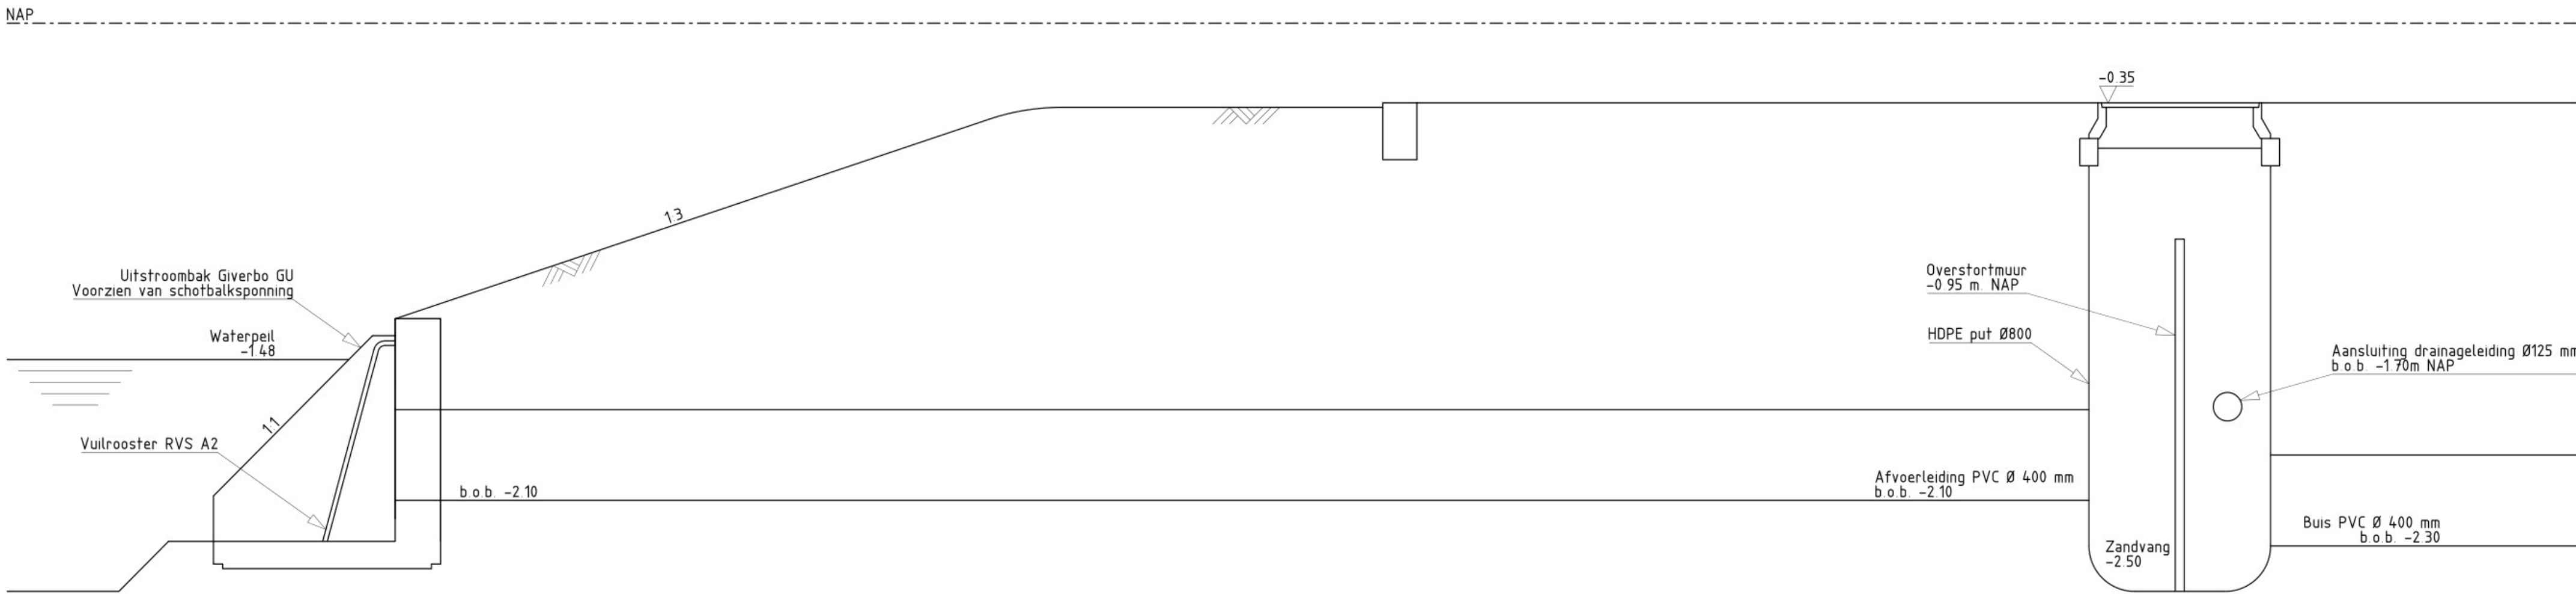


Detail 3: Doorsnede put H38A + uitstroombak H39

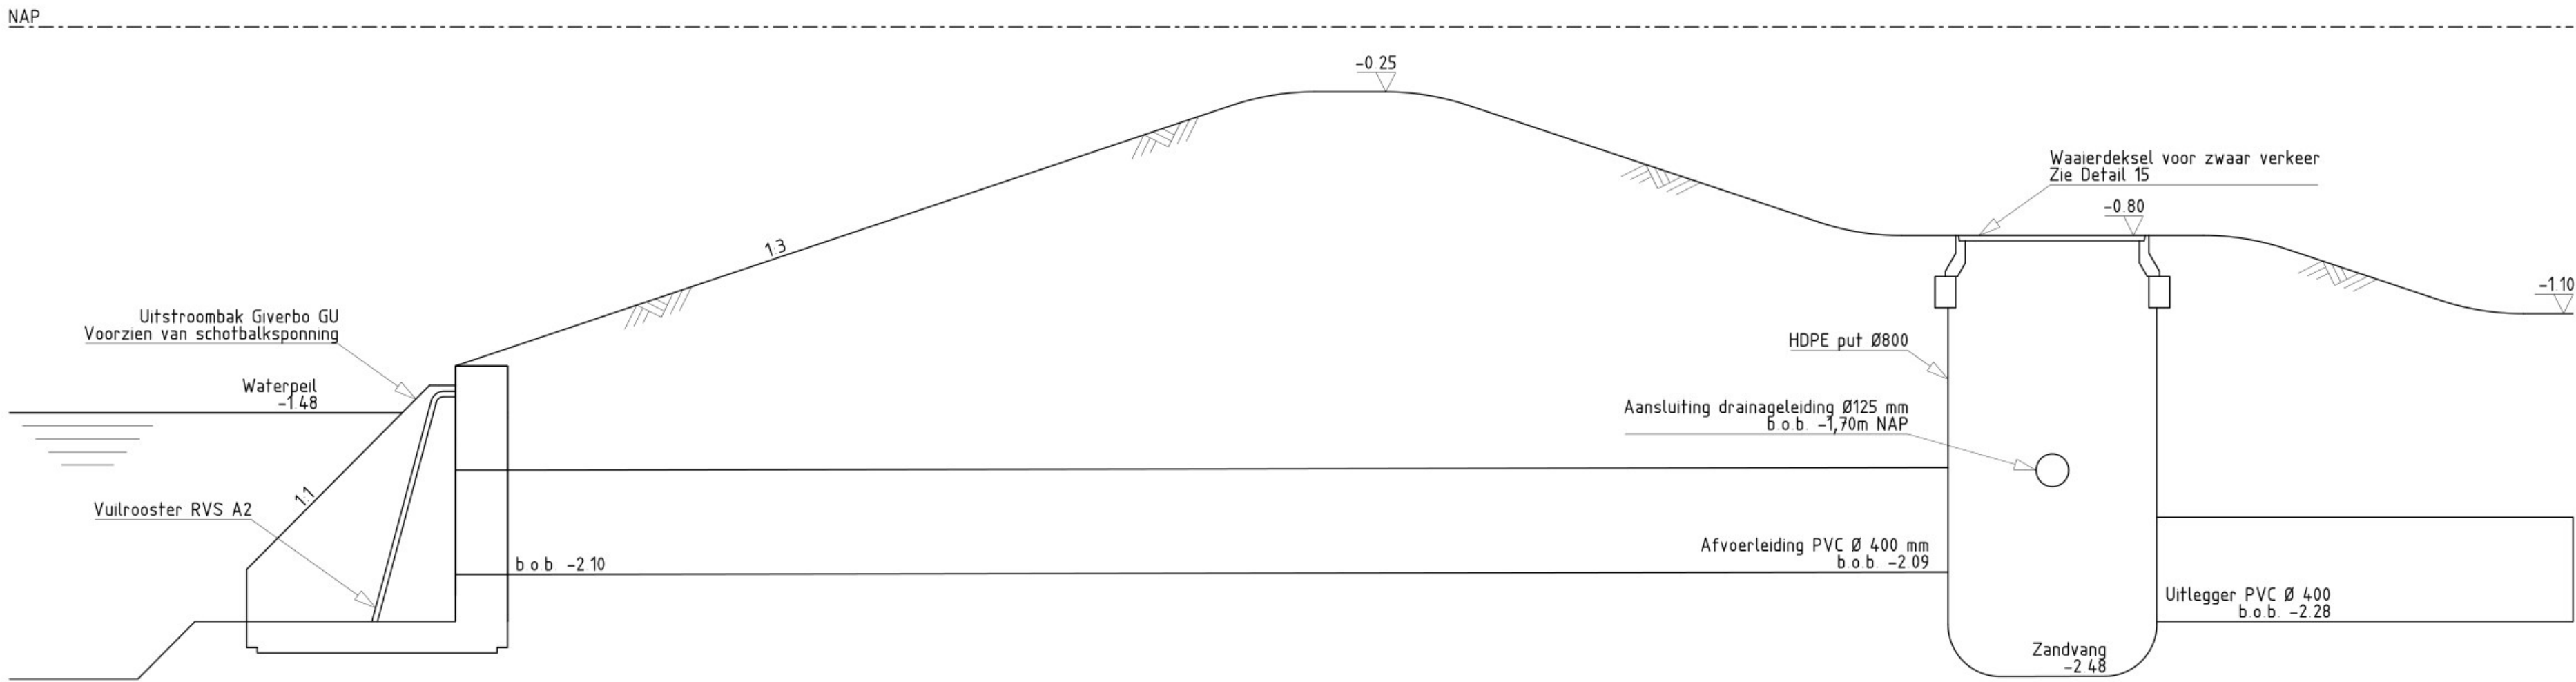


Detail 4: Slokop H37B en uitstroombak H55

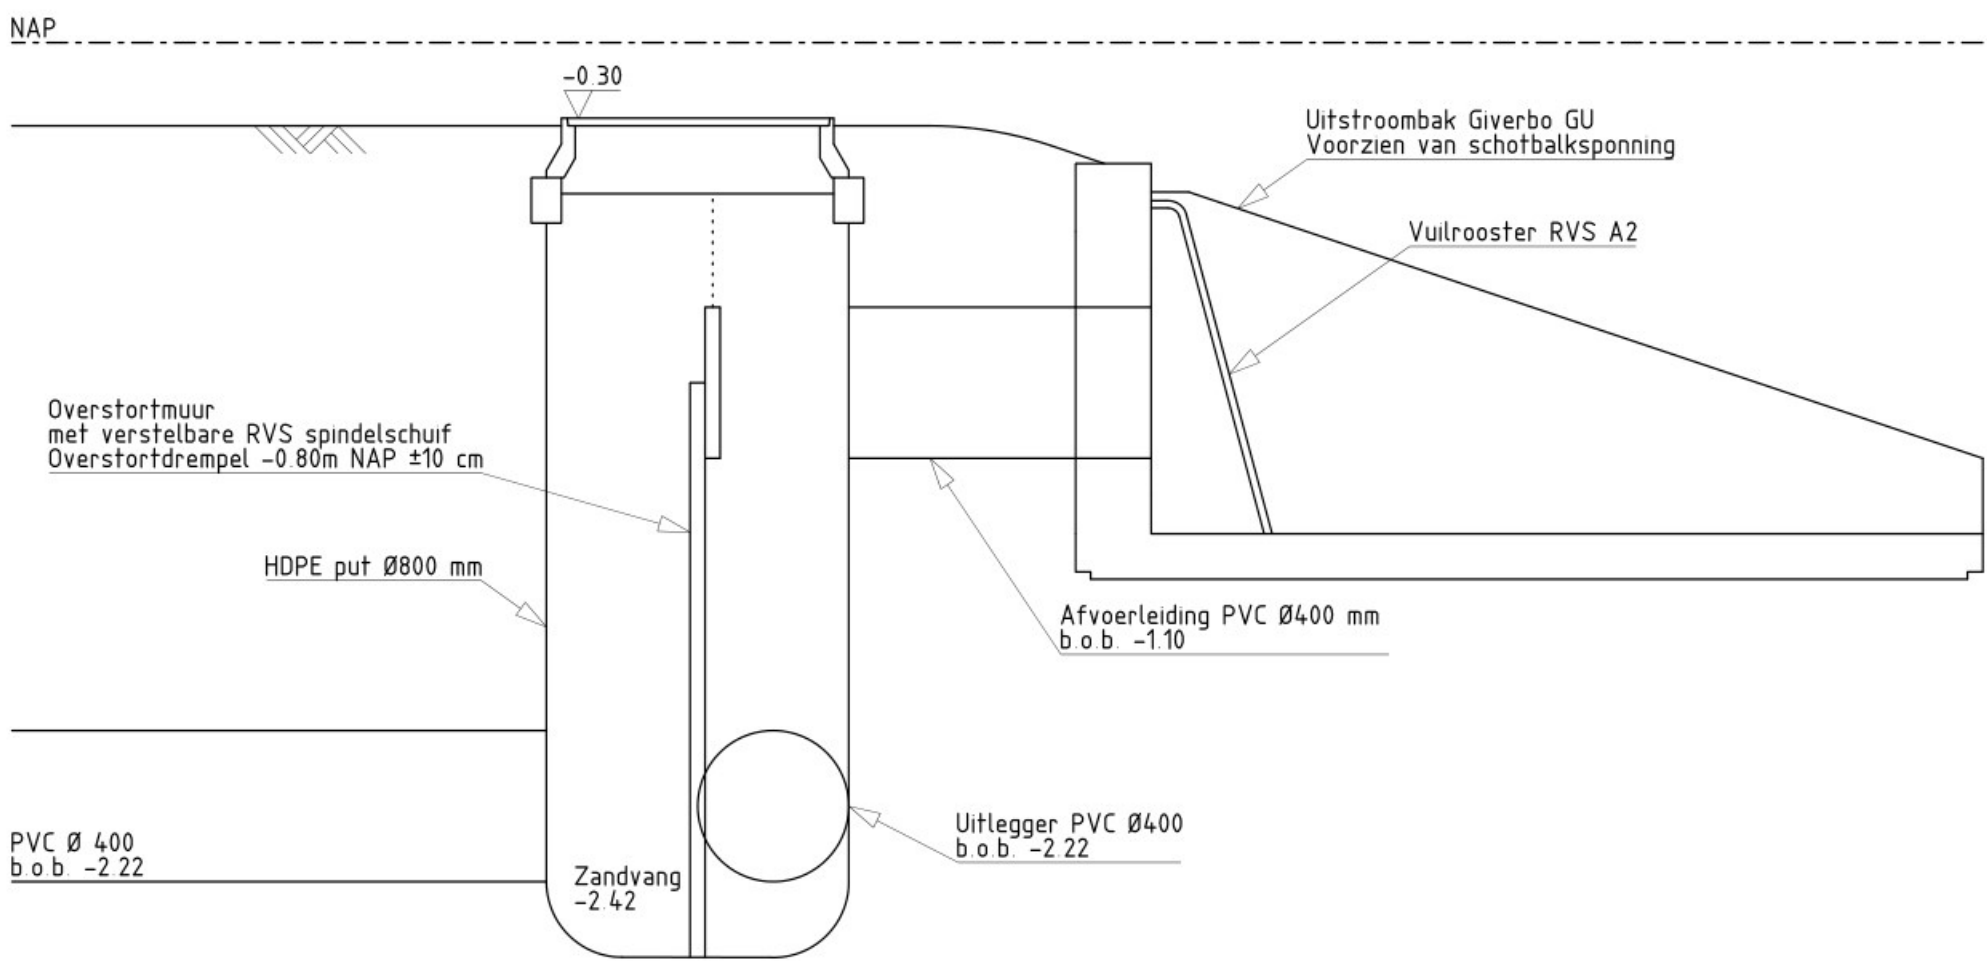

Detail 5: Overstortput H37 + uitstroombak H37A

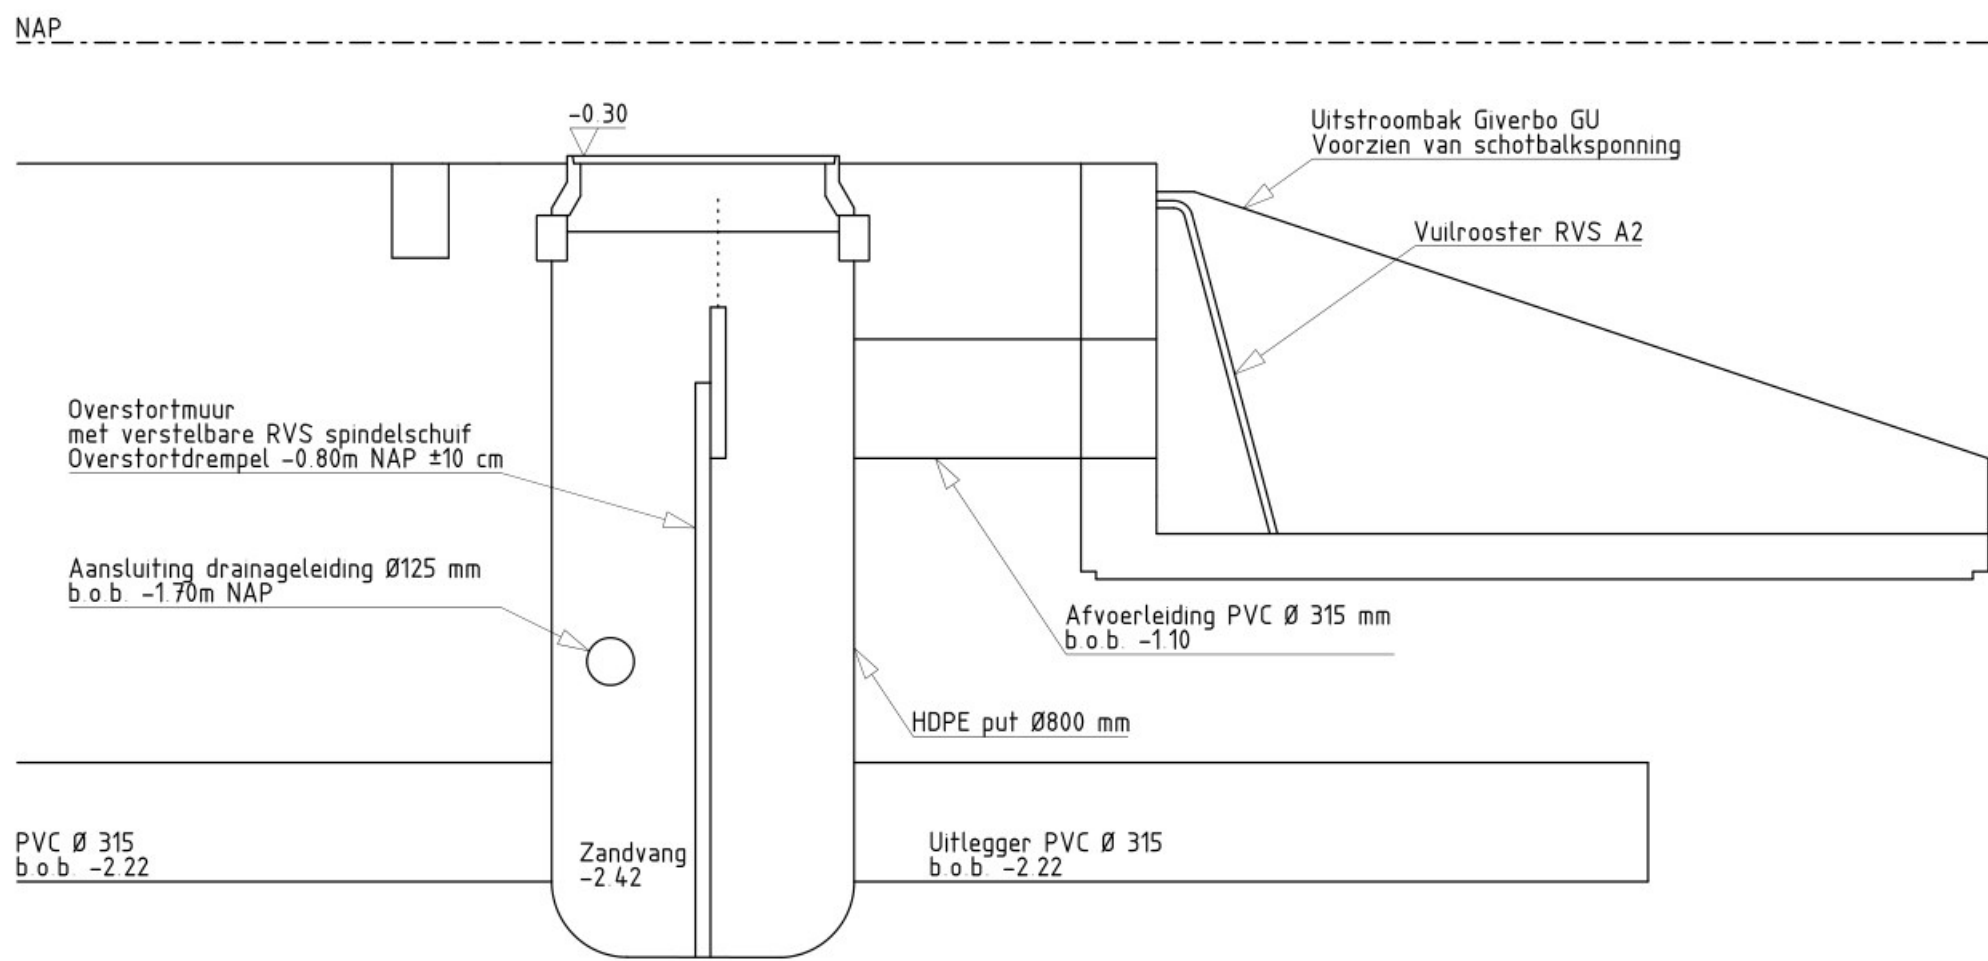

Detail 6: Overstortput H16A + uitstroombak H16

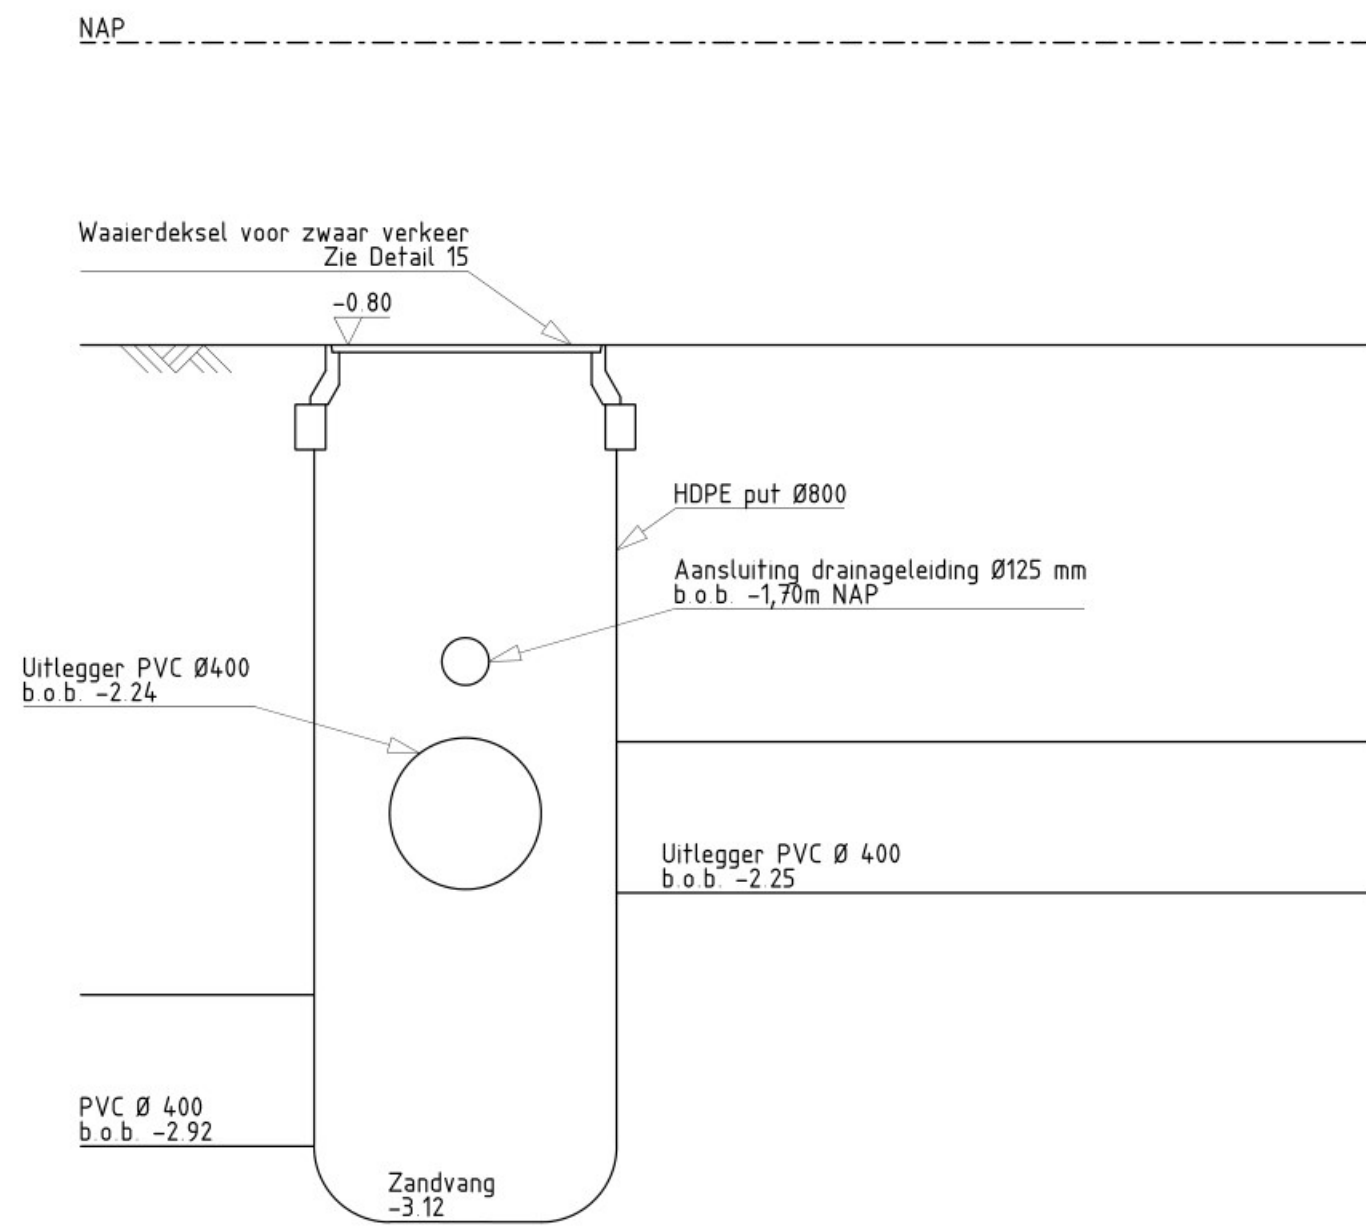

Detail 7: Slokop H46