




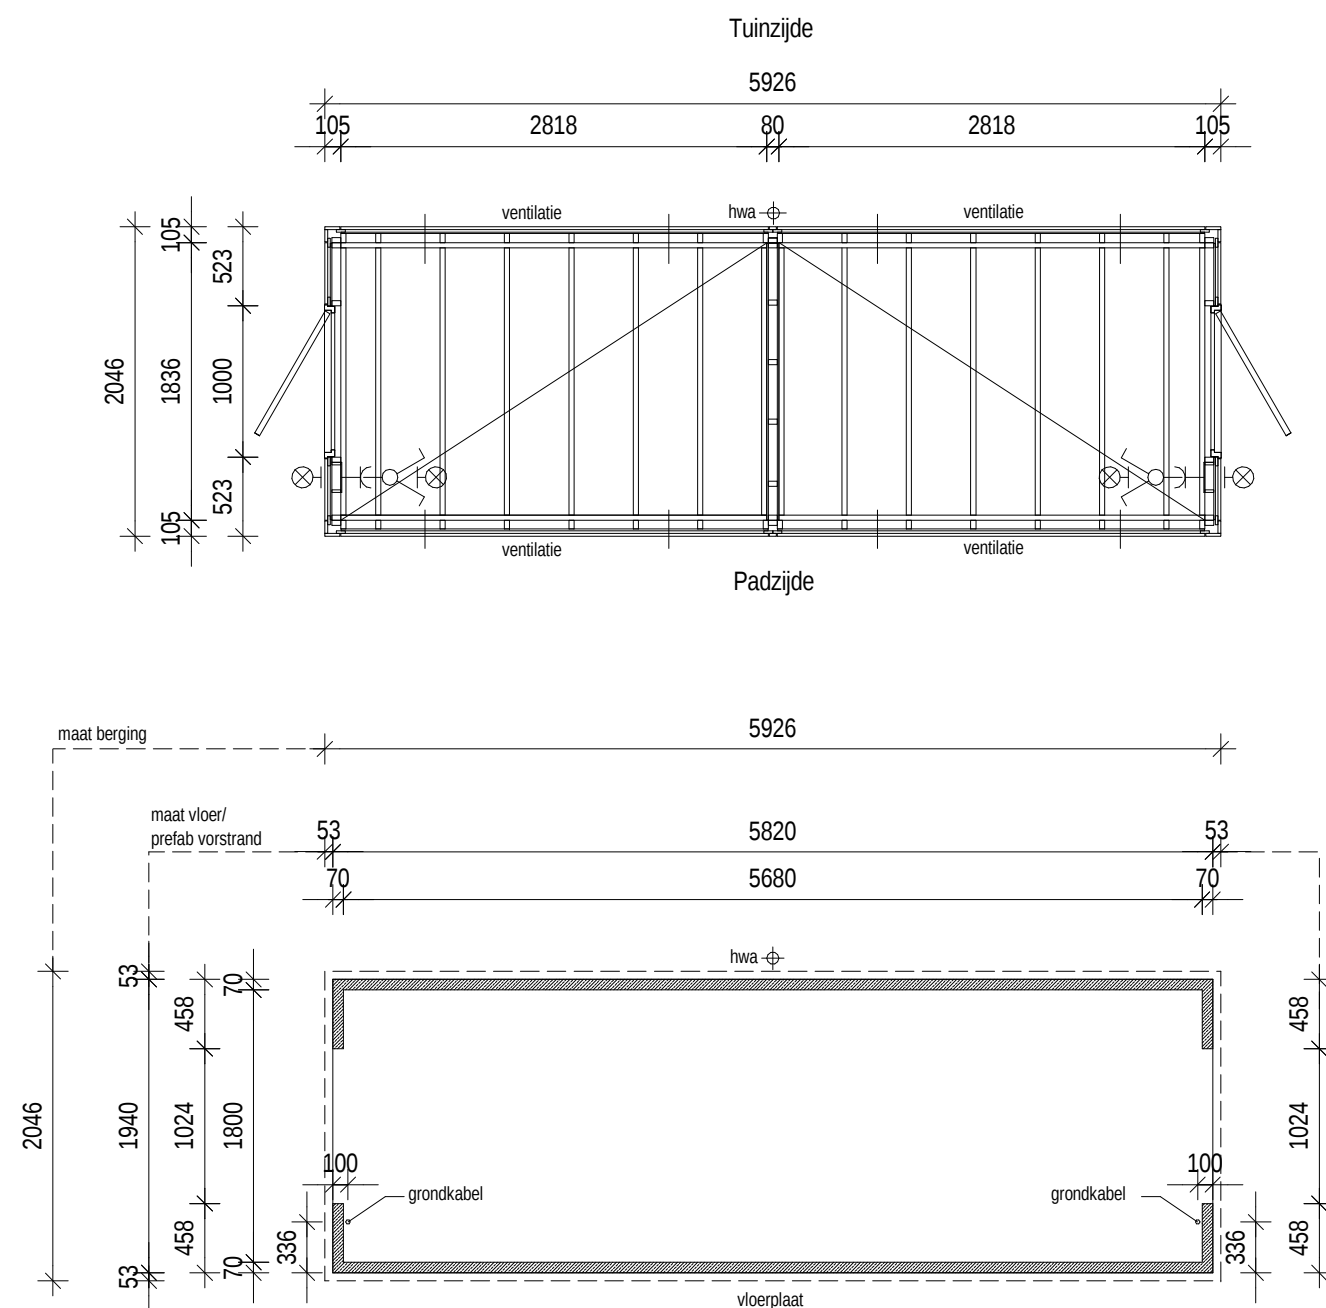

**Behoort bij besluit W2020/206
van het college van Kaag en
Braassem d.d. 30-08-2021**

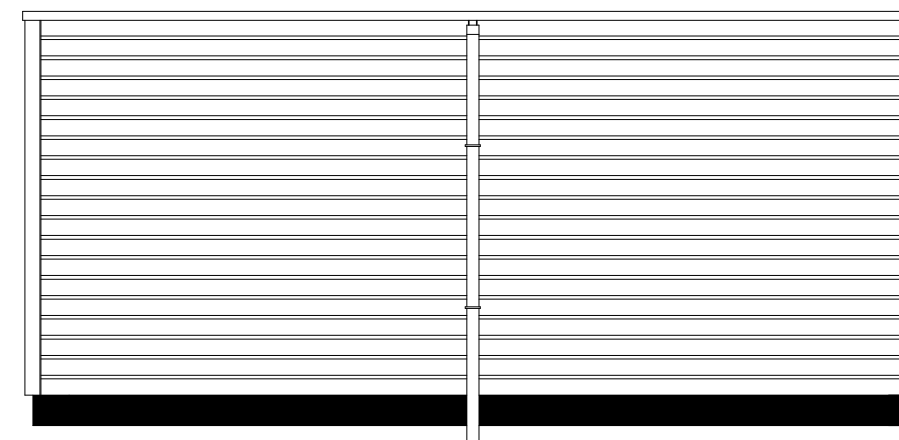

Gevel tuinzijde

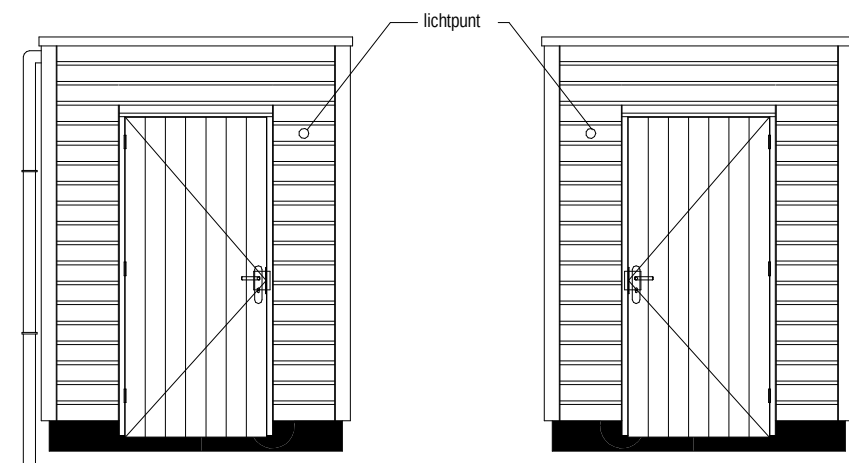

linker zijgevel

rechter zijgevel



Gevel padzijde



Kerkenhuisweg 20
5435 PA Sint Agatha
Tel: 0485-321144
Fax: 0485-310625
info@lamersvisser.nl
www.lamersvisser.nl

0	21-07-2020
Wijz.	Datum

Project:

40 huurwoningen Roelofarendsveen - fase 3

Onderdeel:

Aanvraag omgevingsvergunning Berging blok 22, 23, 30, 31 en 36

Formaat

A3

Schaal

1:50

Projectnr.

Tekeningnr.

19-243

BW_04b