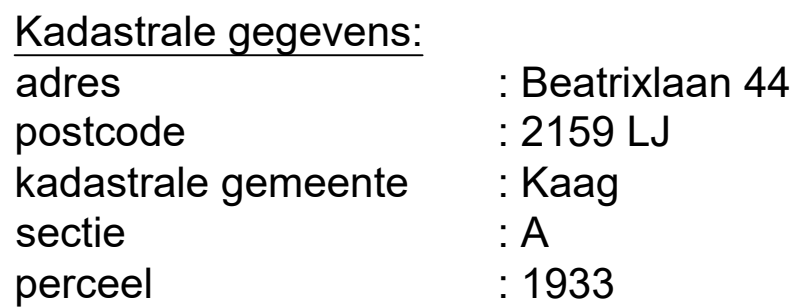


van Egmond,
architecten

omgevingsvergunning

project:
villa St. Beheerder Huize Elsgeest

locatie & opdrachtgever:
te Kaag eiland
familie Fisser

onderwerp:
situatie

schaal:
 1:500

datum:
22/12/2023

formaat:
42x60

getekend:
mwv

wijziging:
A. 19/02/2024

werknummer:
23314

tekeningnummer:
3-000D

adres:
van Egmond Architecten B.V.
Gooweg 5
2201 AX Noordwijk

contact:
+31 (0)71 36 19 700
info@vanegmondarchitecten.nl
www.vanegmondarchitecten.nl

Full Service Architectuur