


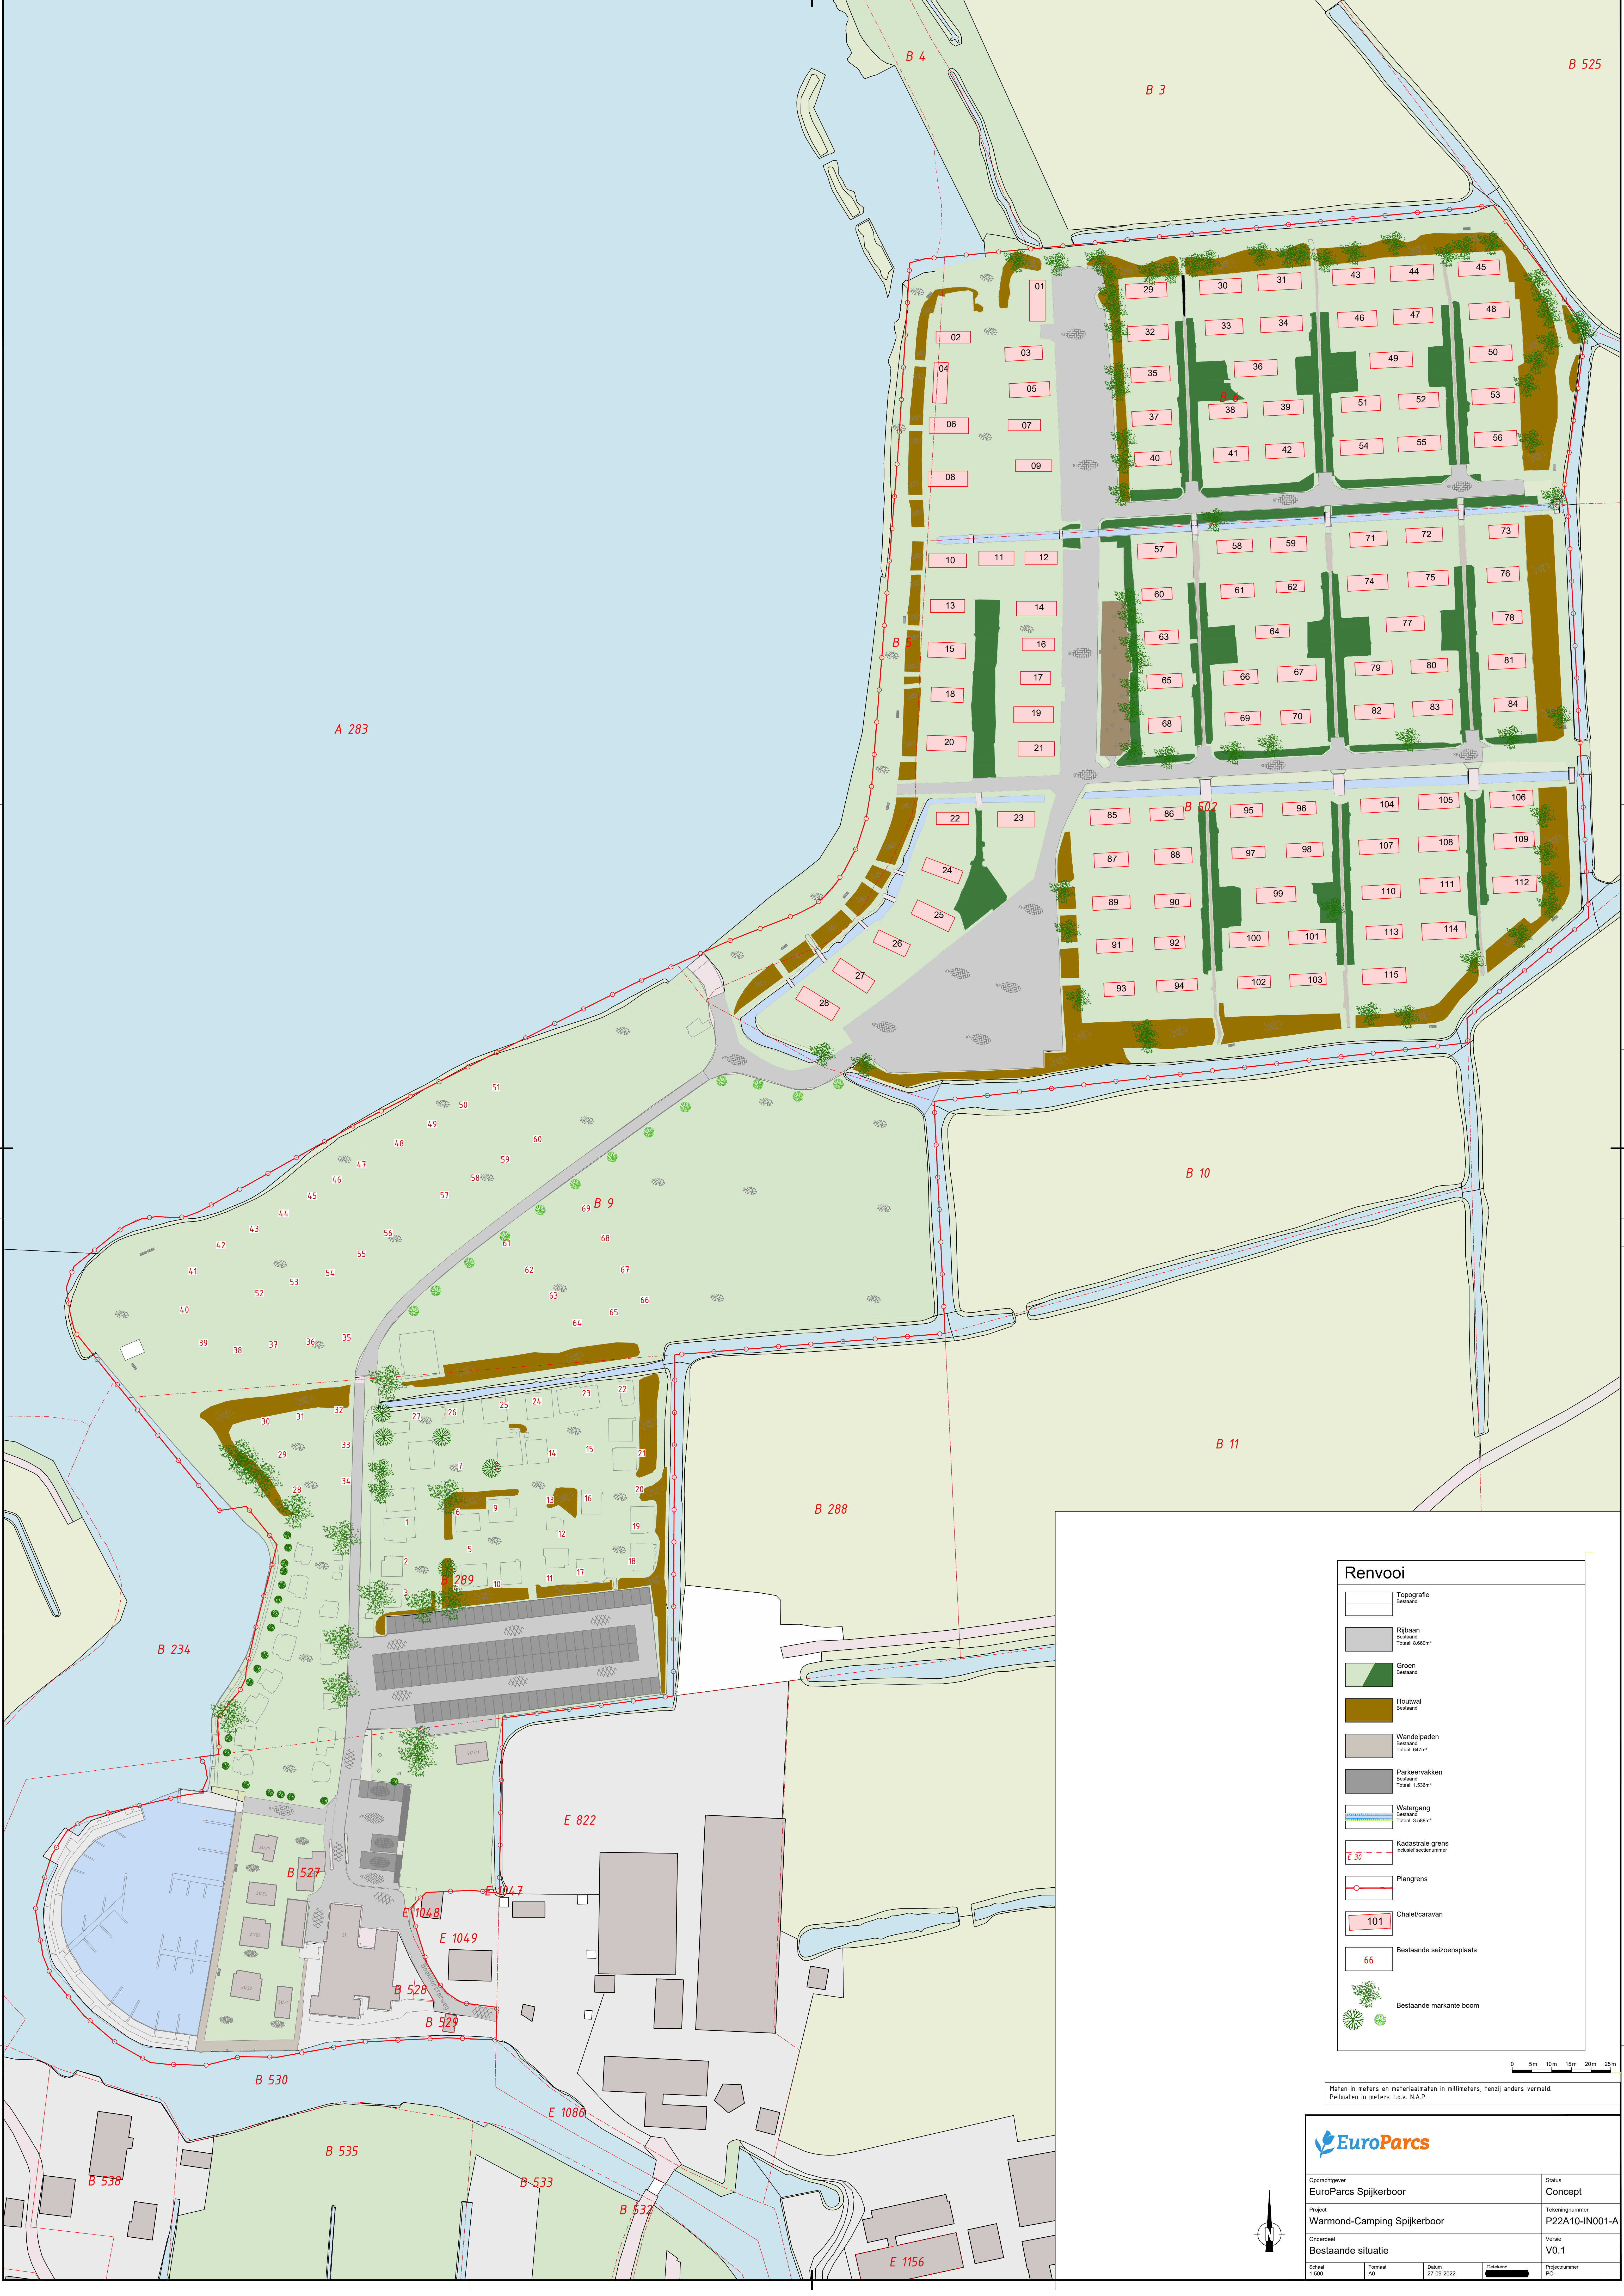

Topografie

Bestand

Rijbaan

Bestand
Totaal: 8.680m²

Gras

Bestand

Houtwal

Bestand

Wandelpaden

Bestand
Totaal: 947m²

Parkeervakken

Bestand
Totaal: 1.538m²

Watergang

Bestand
Totaal: 3.588m²

Kadastrale grens

involledig en/of anderszins

Plangrens

Chalet/caravan

101

Bestaande seizoensplaats

66

Bestaande markante boom

0 5m 10m 15m 20m 25m

Maten in meters en materiaalmaten in millimeters, tenzij anders vermeld.
Peilmaten in meters t.o.v. N.A.P.

Opdrachtgever

EuroParcs Spijkerboor

Project

Warmond-Camping Spijkerboor

Onderdeel

Bestaande situatie

Status

Concept

Tekeningnummer

P22A10-IN001-A

Versie

V0.1

Projectnummer

PC-

Schaal

1:500

Formaat

A0

Datum

27-06-2022

Gekend

