
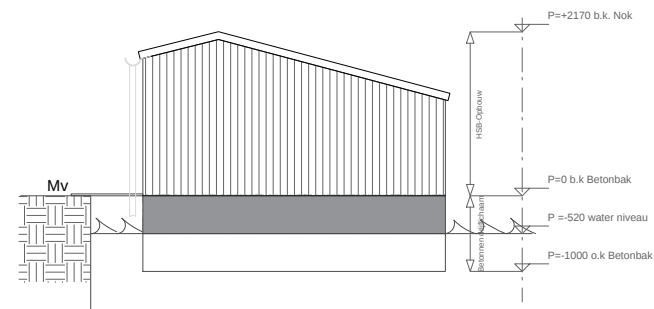
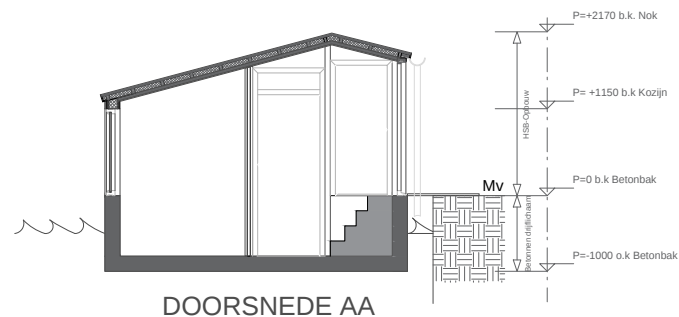
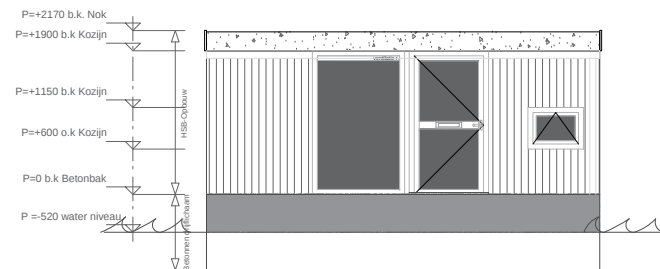
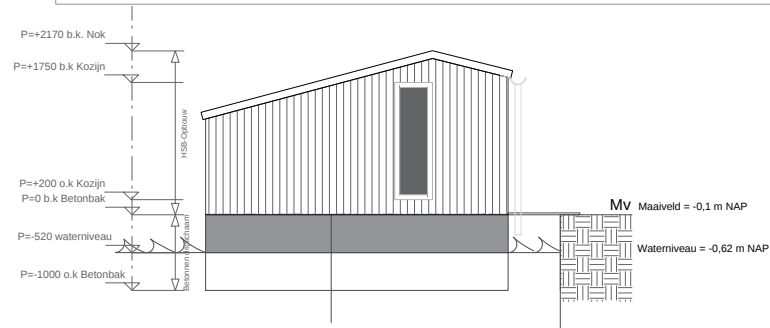


NIEUW

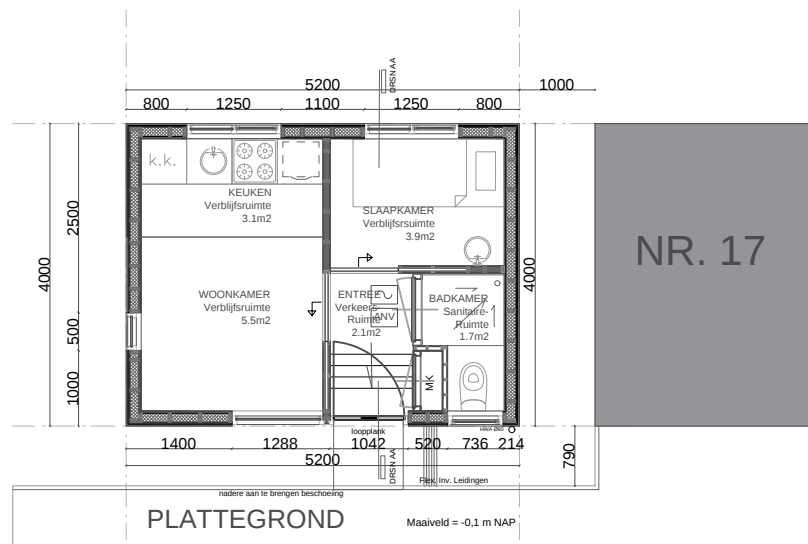

STAN JANSEN

projectnr.: 08152
schaal: 1:100
getekend: JLM

datum: 29-06-2021
PLATTEGR/ GEVELS /DRSN
bladnr.: DO-02