
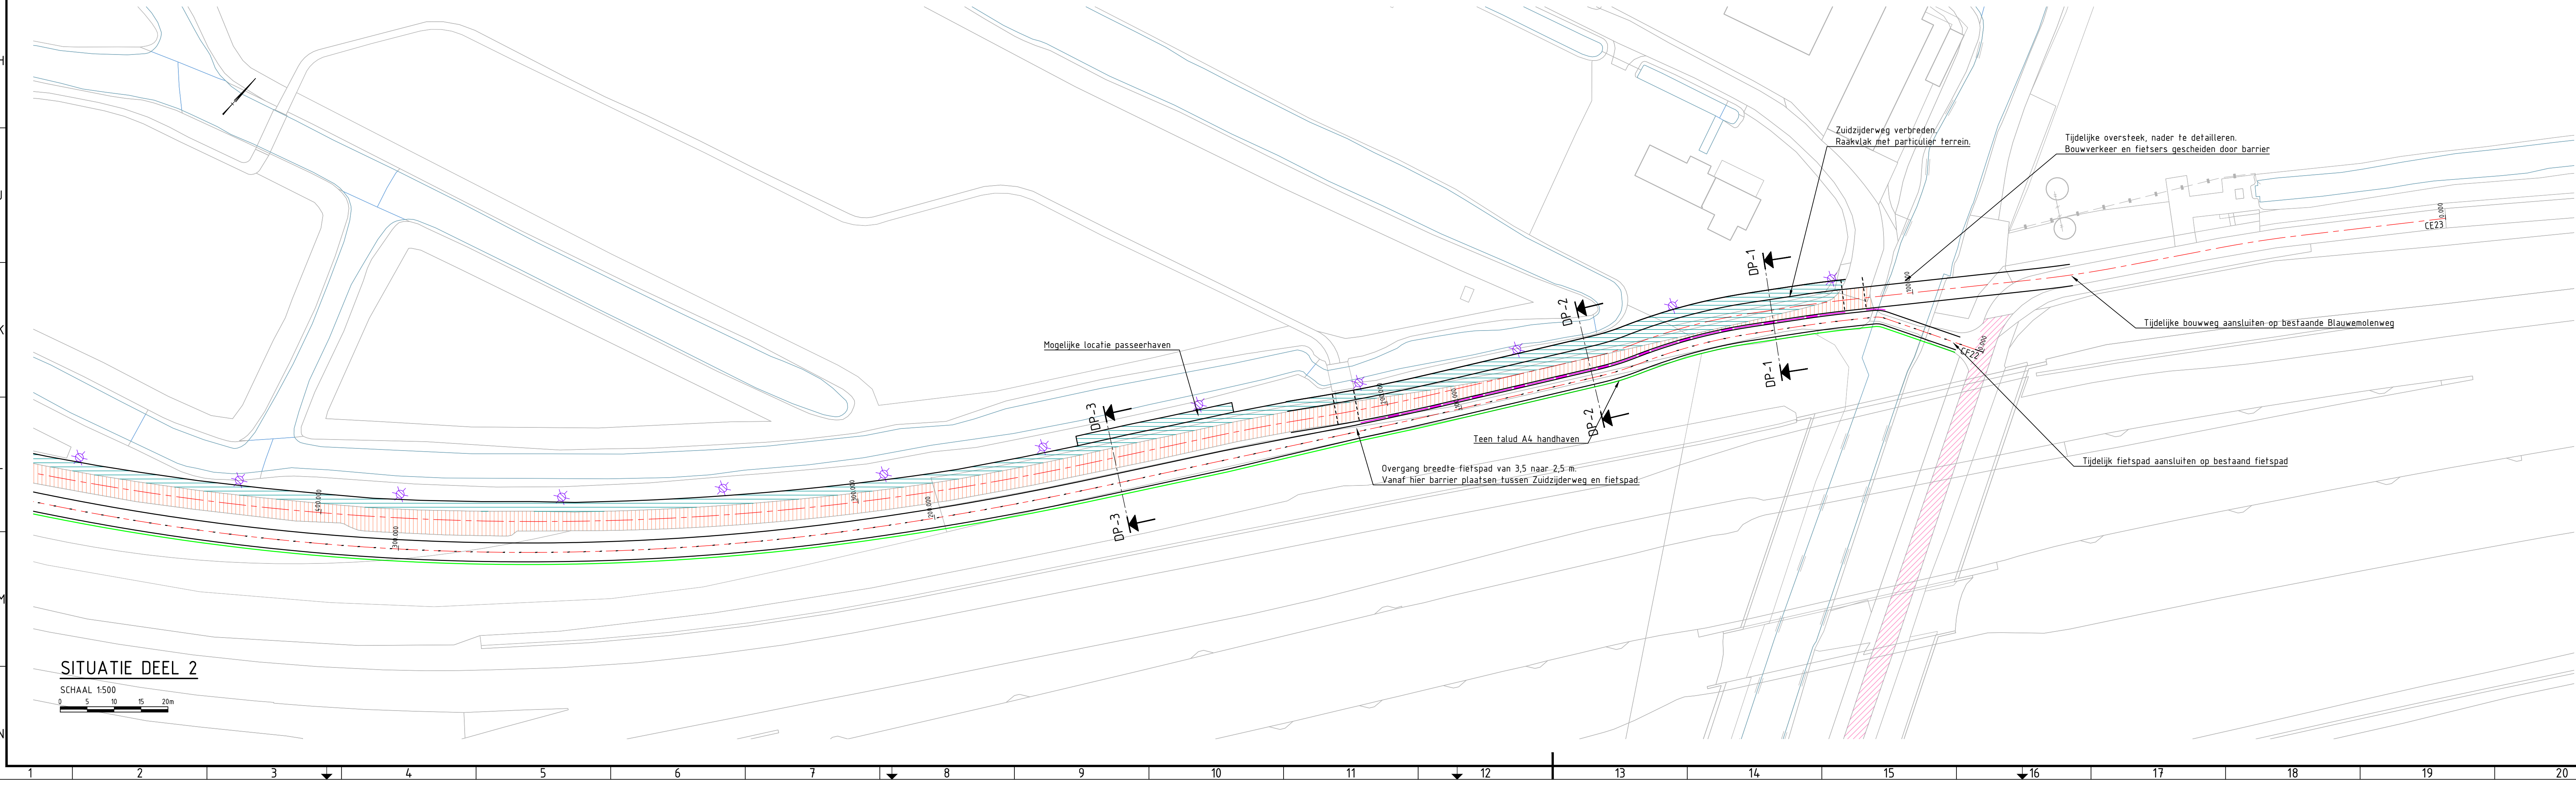


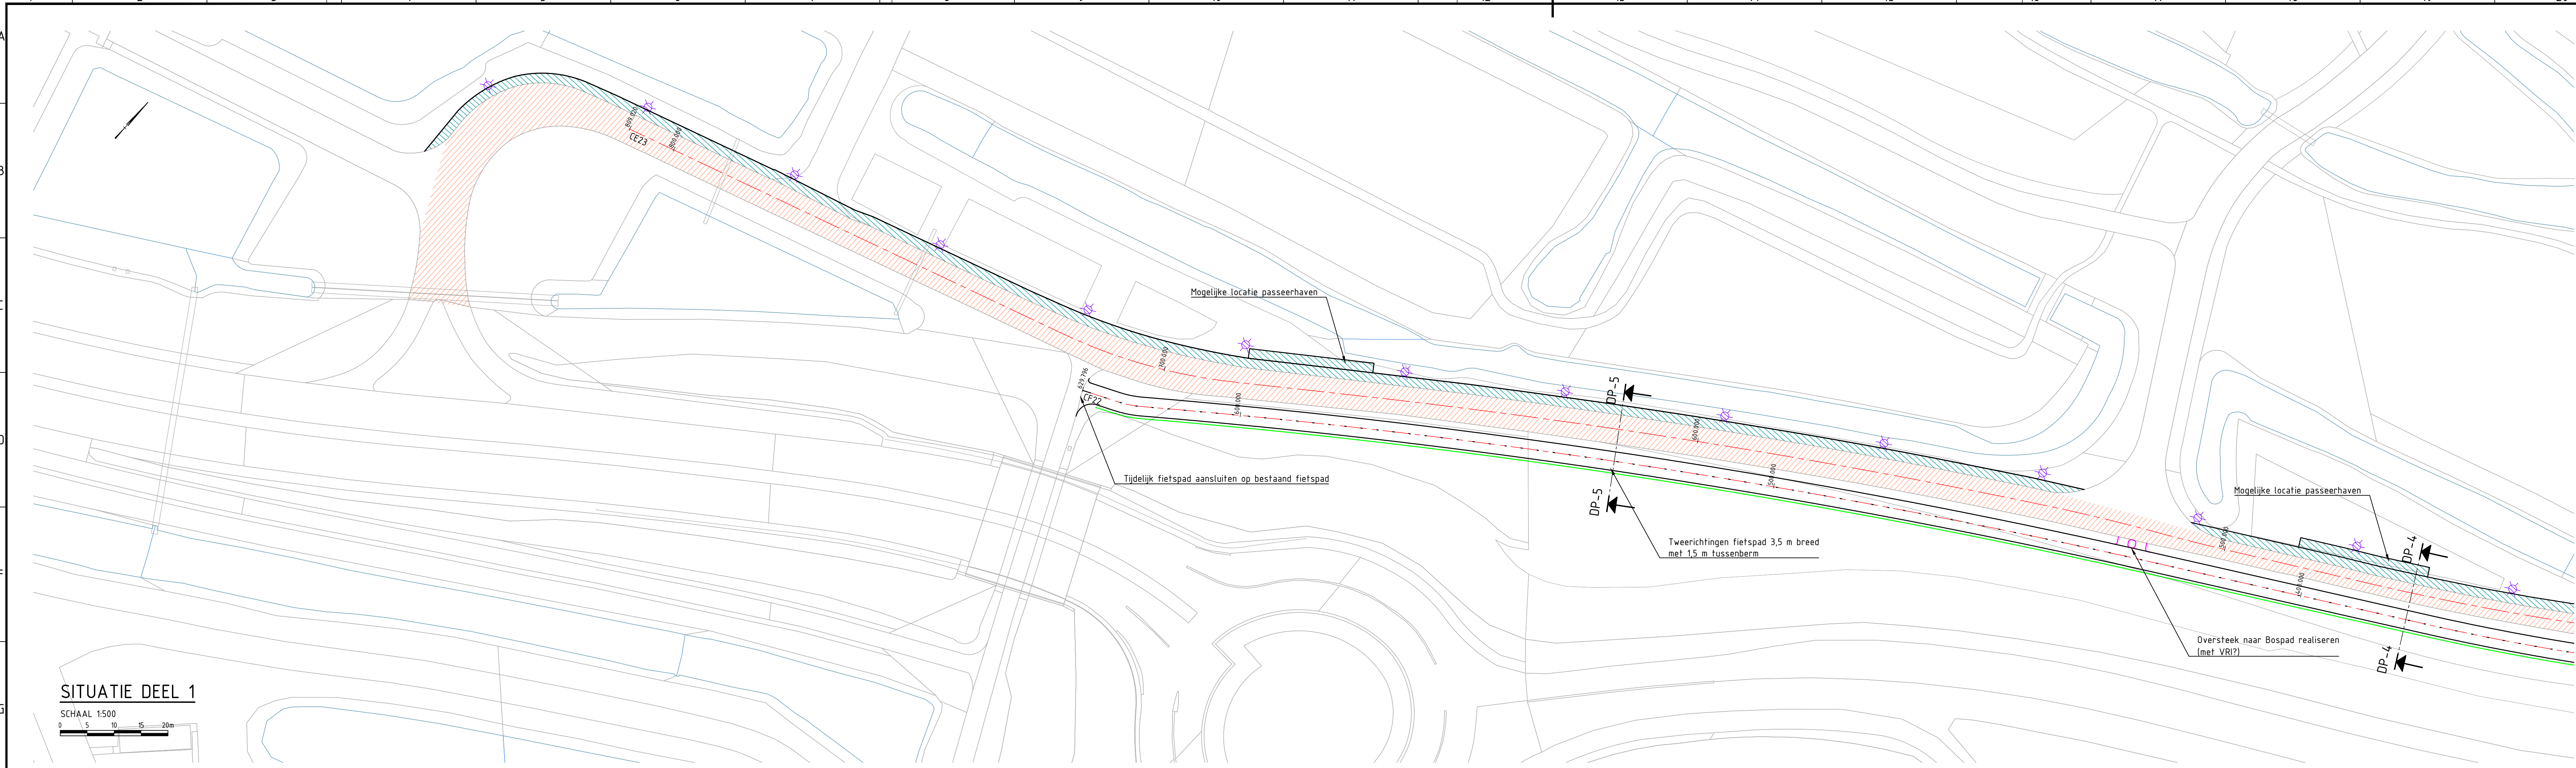

LEGENDA

- Huidige Zuidzijderweg te gebruiken als bouwweg
- Te verbreden Zuidzijderweg te gebruiken als bouwweg
- Huidige Zuidzijderkade te gebruiken als fietspad
- Barri r
- Lichtmast (hoogte ca. 6/8m, h.o.h. 30m)

REFERENTIES:

- X-N-W-DWM_FP.dwg
- X-B-W-BGT.dwg
- X-N-W-DWM_FP_AANVULLING.dwg
- X-B-W-DWM_KADASTRAAL.dwg

ALGEMENE OPMERKINGEN:

- Maten in meters, tenzij anders is aangegeven;
- Hoogtematen in meters t.o.v. N.A.P., tenzij anders is aangegeven;
- Materiaal afmetingen in millimeters, tenzij anders is aangegeven.

OVERZICHT:



Revisie	Datum	Omschrijving	Tekenaar	Paraaf
Opdrachtgever: ProRail				
Project: HSL-Zuid Rijkswetering				
Omschrijving: Tijdelijke fietsroute				
Situatie				
Blad 1/4				
		Schaal: 1:500	Opgesteld: G	Paraaf:
BAM Infraconsult bv		Formaat: V	Tekeningnummer: RJP-TEK-01-3011	Paraaf:
Vestiging: H.J. Nederhorststraat 1 2801 SG Gouda		Revisie: 0.04	Datum: 09/12/2024	
Postadres: Postbus 200 2800 AG Gouda				
Telefoon: 0182-58 05 10				
Internet: www.baminfraproject.nl / info@baminfraproject.nl				
Status: CONCEPT				