


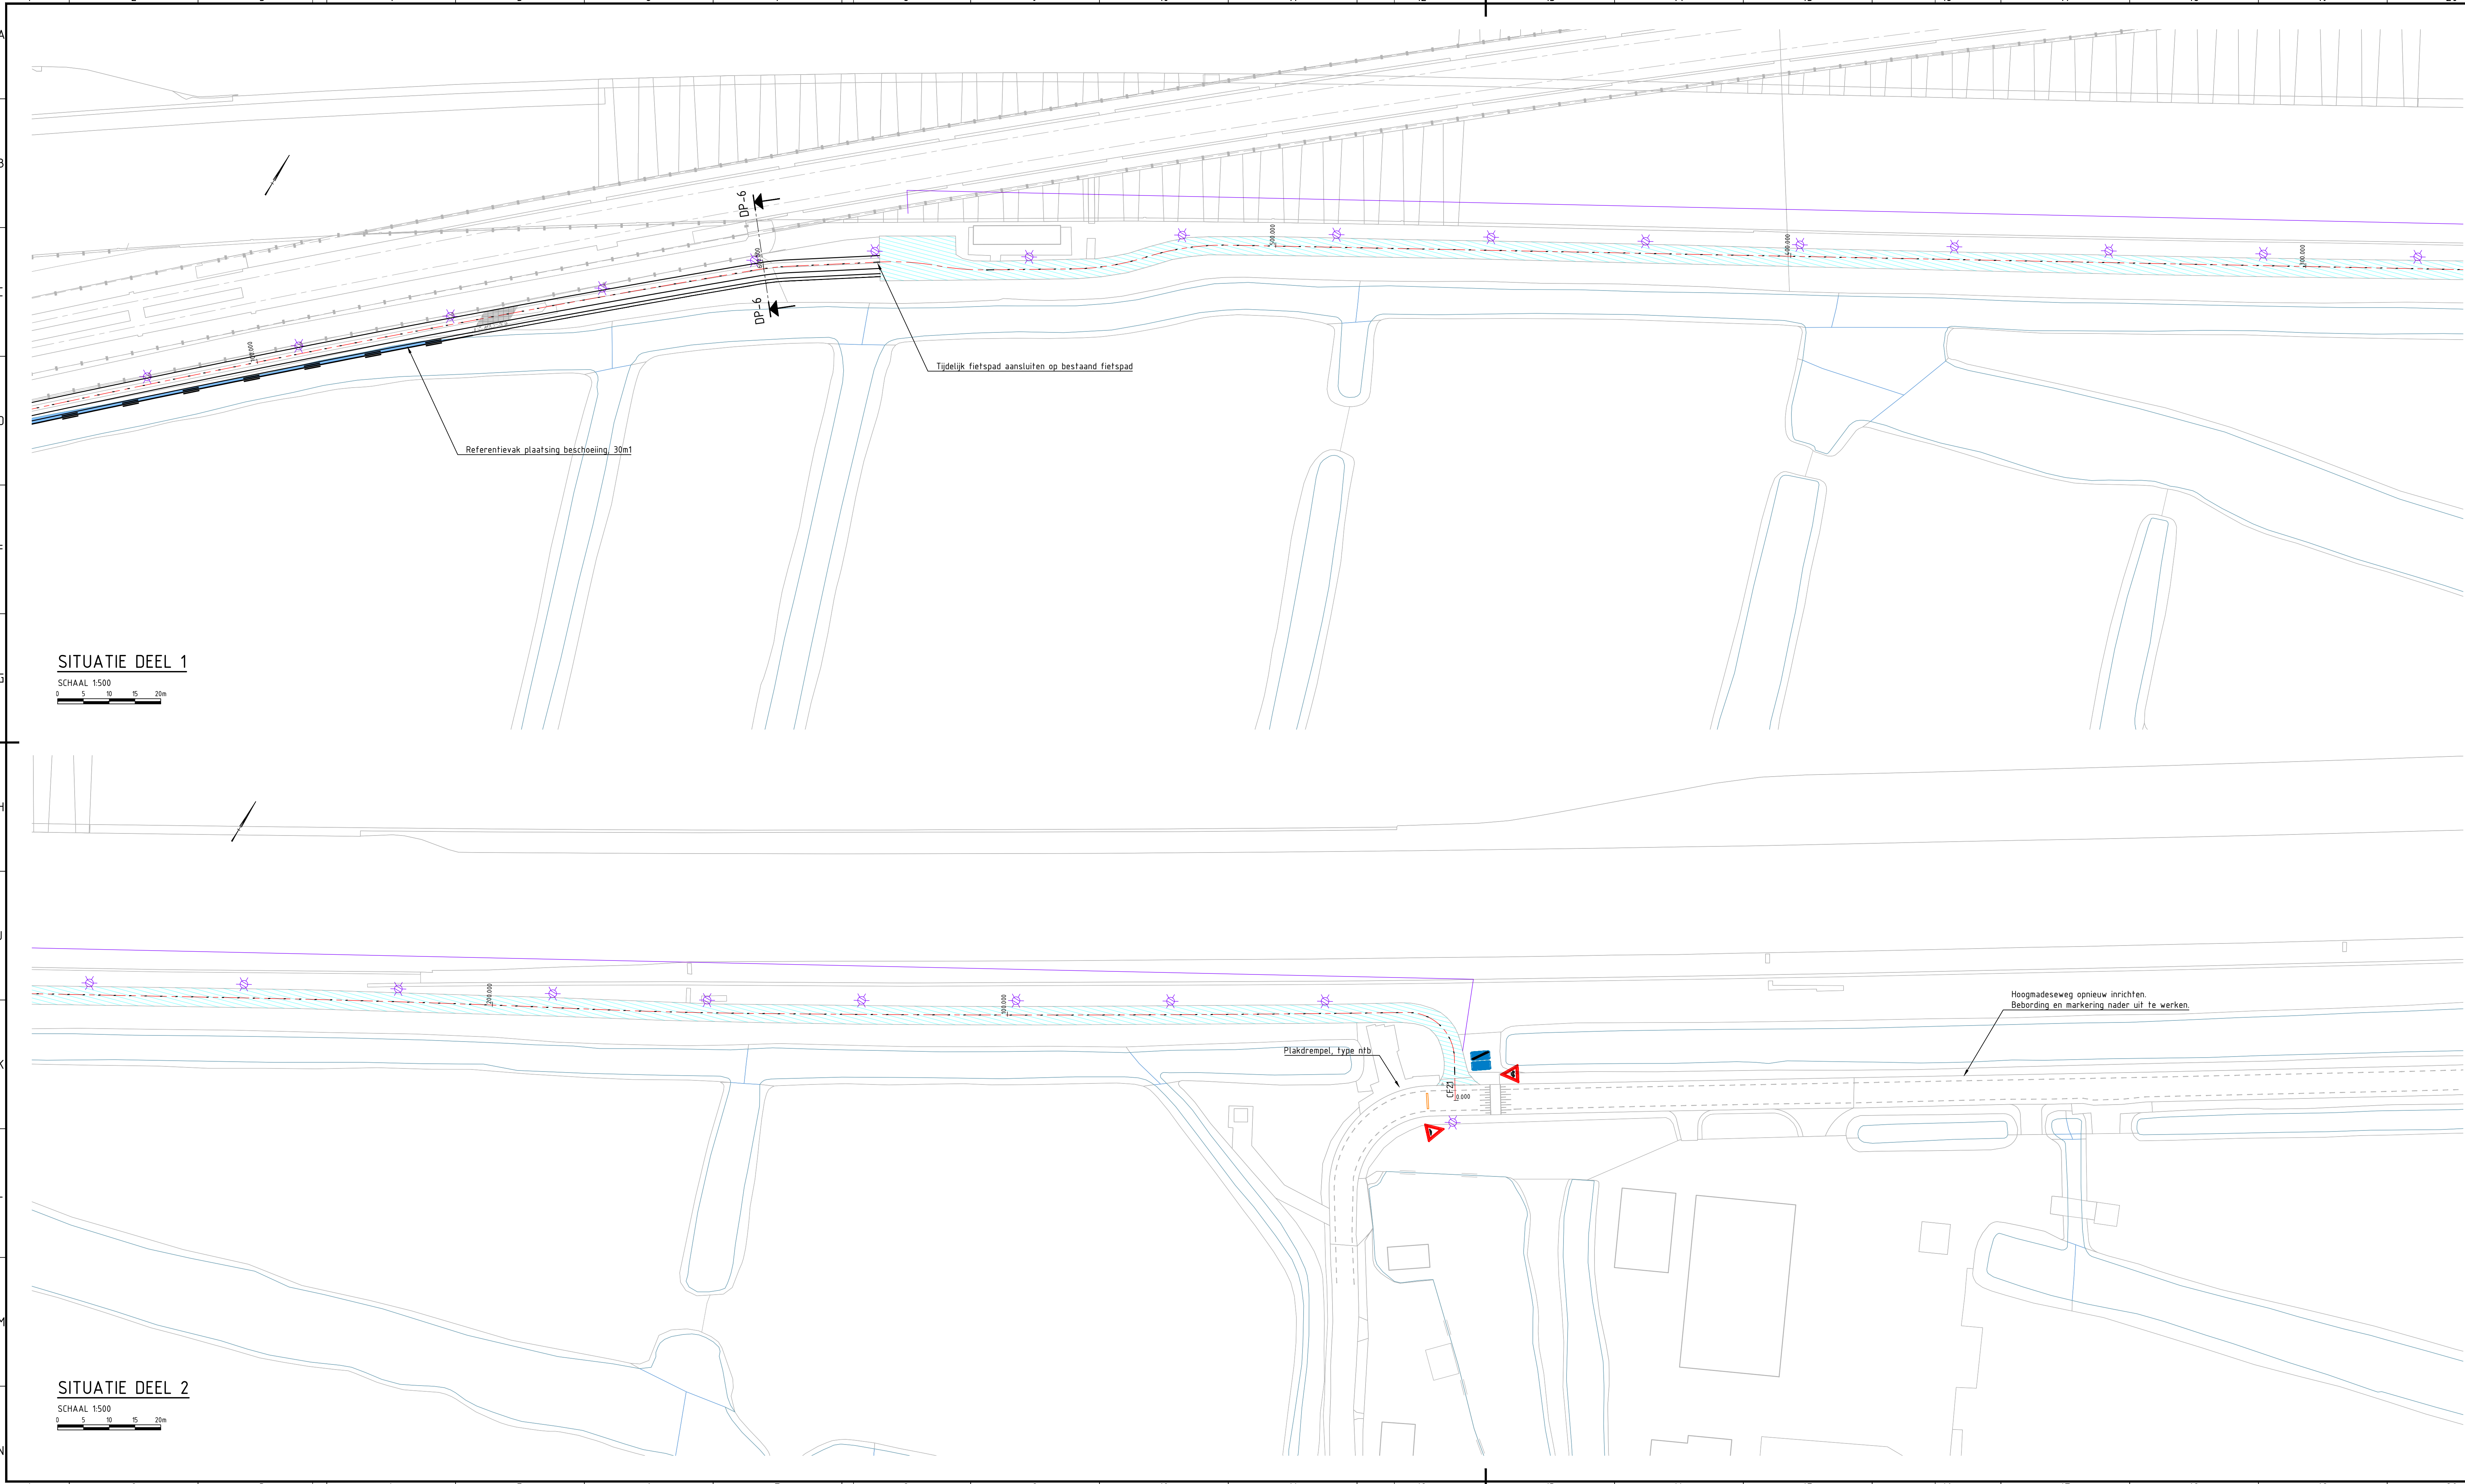

SITUATIE DEEL 1

SCHAAL 1:500
0 5 10 15 20m

SITUATIE DEEL 2

SCHAAL 1:500
0 5 10 15 20m

LEGENDA

- Fietspad
Easypath...
- Voetpad
Gres D'Hautage
- Dempen watergang
- Huidig fietspad langs A4 - Geen werkzaamheden
- Beschoeiing
- Lichtmast (hoogte ca. 6/8m, h.o.h. 30m)

REFERENTIES:

- X-N-W-DWM_FP.dwg
- X-B-W-BGT.dwg
- X-N-W-DWM-FP_AANVULLING.dwg
- X-B-W-DWM_KADASTRAAL.dwg

ALGEMENE OPMERKINGEN:

- Maten in meters, tenzij anders is aangegeven;
- Hoogtematen in meters t.o.v. N.A.P., tenzij anders is aangegeven;
- Materiaal afmetingen in millimeters, tenzij anders is aangegeven.

OVERZICHT:



Revisie	Datum	Omschrijving	Tekenaar	Paraaf
1	12-12-2024	Concept		
2				
3				
Opdrachtgever:	ProRail
Project:	HSL-Zuid Rijpwetering
Omschrijving:	Tijdelijke fietsroute
Situatie	
Blad 2/4	
	Schaal: 1:500 Opgesteld: [Redacted] Paraaf: [Redacted]
BAM Infraconsult bv	Formaat: A1.0 Tekeningnummer: RIJP-TEK-01-3012 Datum: 09/12/2024
Vestiging: H.J. Nederhorststraat 1 2801 SC Gouda Postadres: Postbus 200 2800 AG Gouda Telefoon: 0182-58 05 10 Internet: www.baminfracconsult.nl / info@baminfracconsult.nl	Status: CONCEPT Revisie: 0.04 Datum: 09/12/2024