


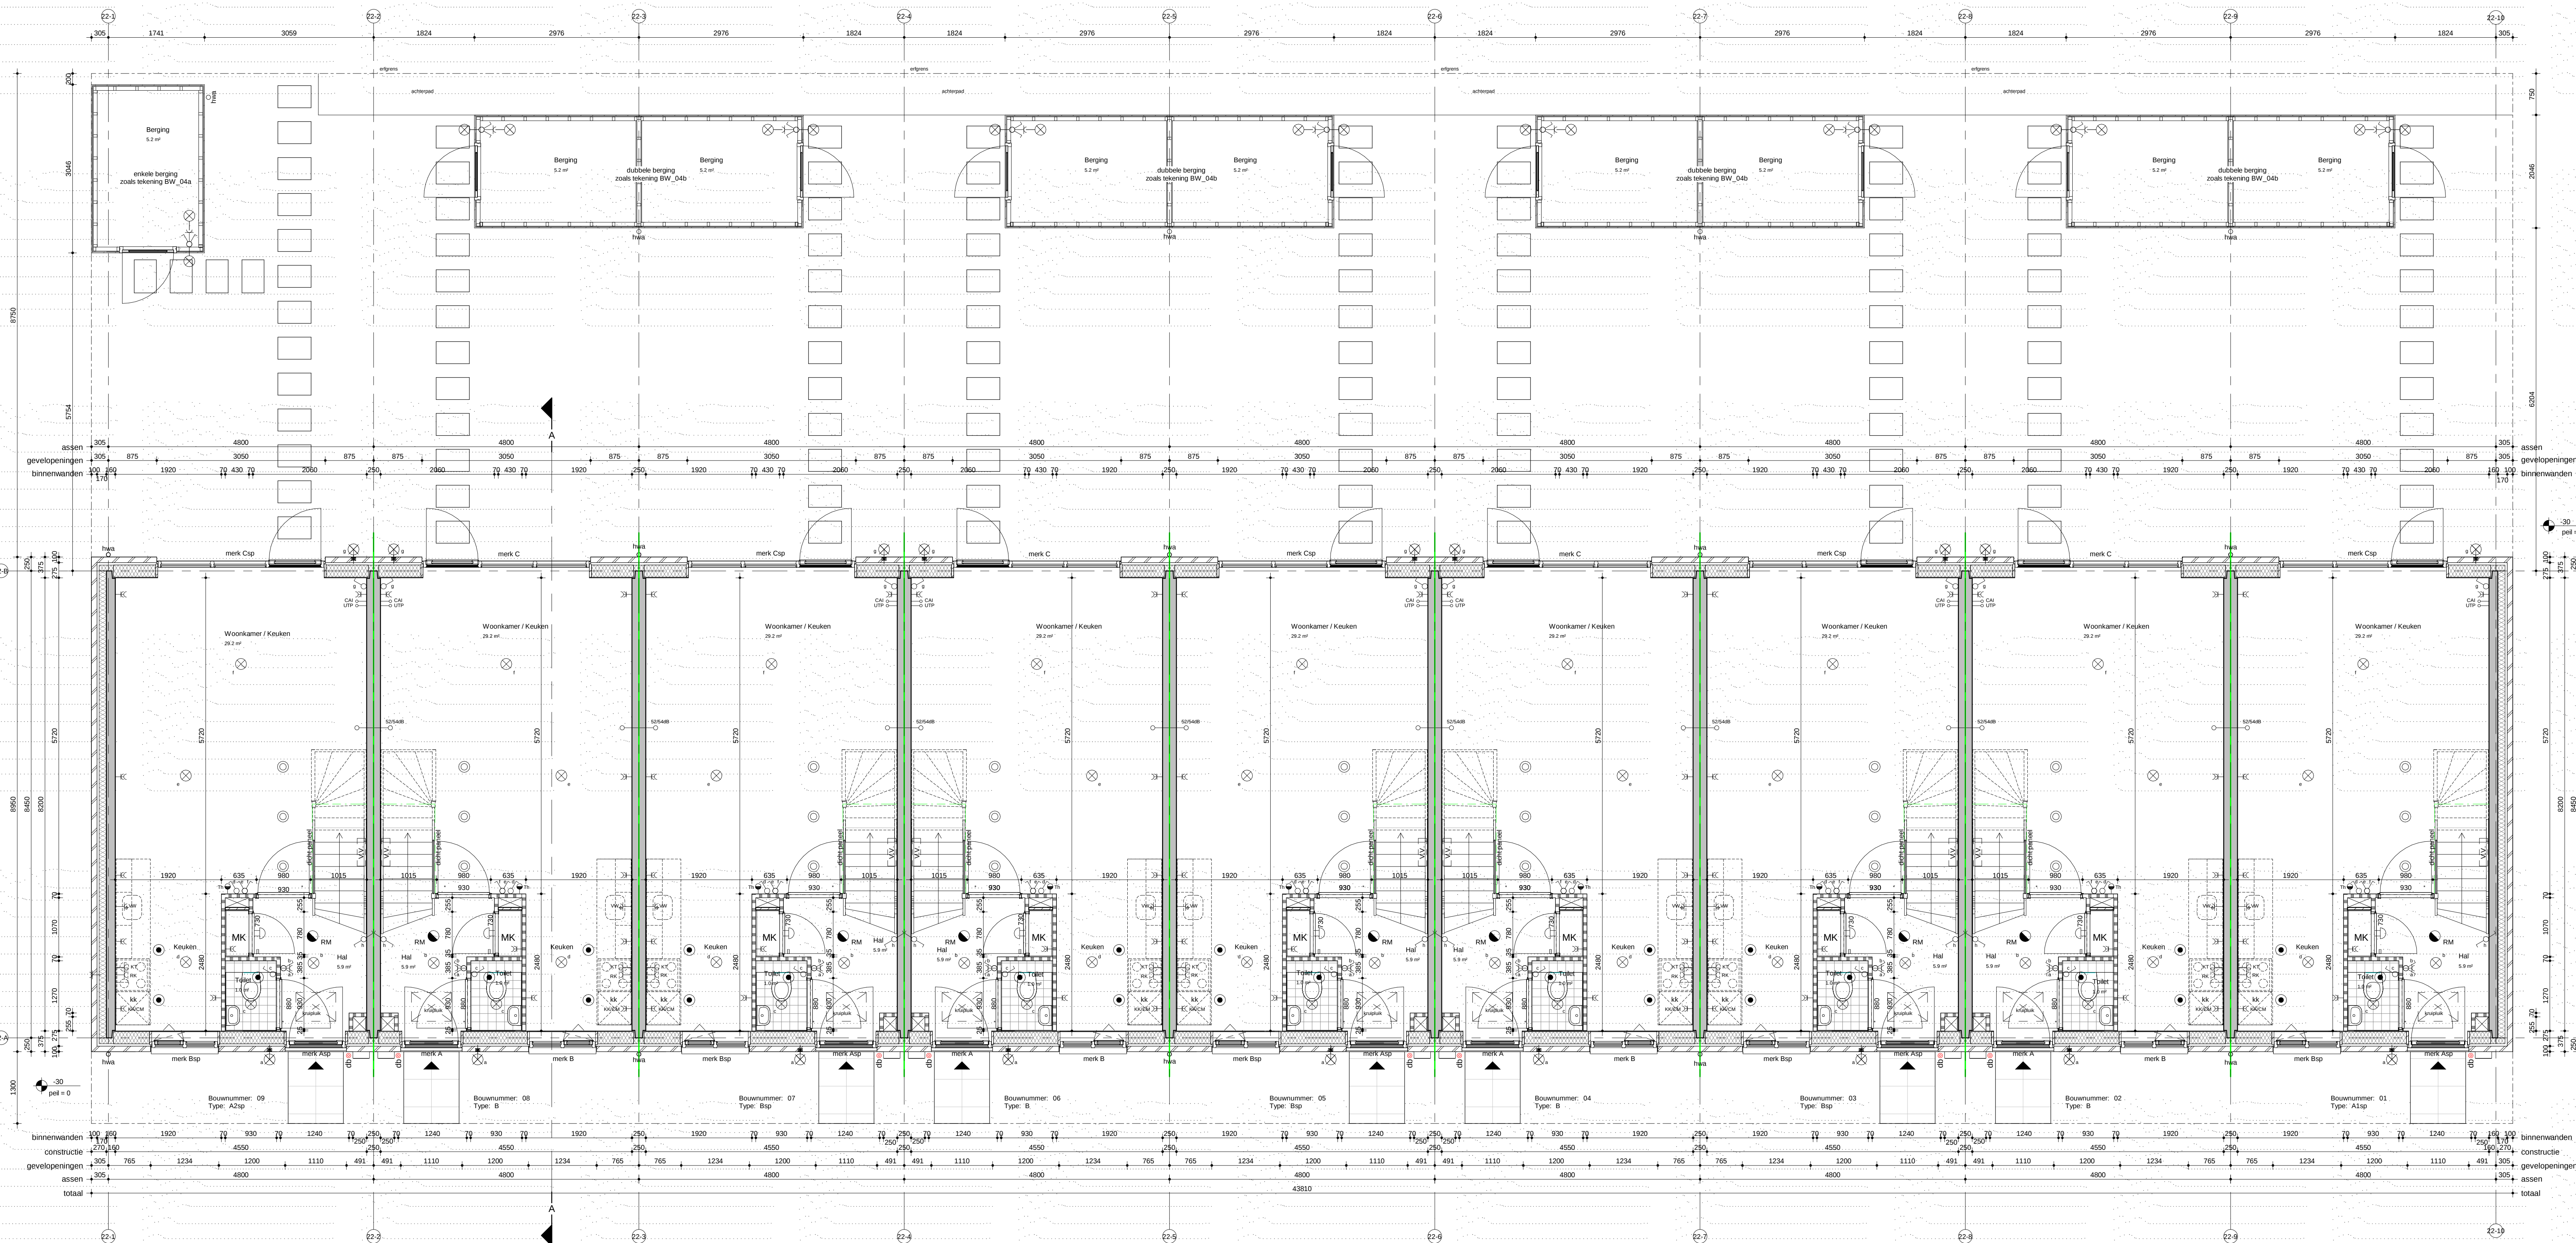

Begane grond

ALGEMEEN RENVOOI

E-installatie geheel voldoen aan de NEN 1010 en het vigerende bouwbesluit.
Definitieve electra-, CAI-, data-, en water-, aansluitpunten conform opgave installateur
Mekerkastventilatie conform NEN 1087 via roosters aan onder- en bovenzijde.
Ventilatievoorzieningen conform NEN 1087, zie ook bijlage bouwbesluit
Drink- en warmwatervoorzieningen conform NEN 1006
Alle binnenroering conform NEN 3215
Geluidwering tussen ruimten onderling conform eisen art. 3.4 bouwbesluit / NEN 5077
Bescherming tegen geluid van installaties conform eisen art. 3.2 bouwbesluit / NEN 5077
Veiligheidsbeglazing (indien van toepassing) conform NEN 3659 en NEN 2608
Alle gevelementen dienen te voldoen aan weerstandsklasse 2; uitvoering conform NEN 5087 en NEN 5096
Alle draaiende delen v.v. dubbele kierdichting
Alle buitenkozijnen en deurenerven uitvoeren in kunststof
Alle binnendeuren (deurmaat) 2215mm hoog
Trapleuning langs buitenboom trap min. 800mm+tredevlak
- openingen tot 700mm+tredevlak max. 100mm breed
- geen opstapmogelijkheden tussen 200mm+tredevlak en 700mm+tredevlak
Badkamer voorzien van vloer- en wandtegels van vloer tot 1800mm hoog en in douchehoek tot plafond;
naden van vloer- en wandtegels afkitten
Toilet voorzien van vloer- en wandtegels van vloer tot 1200mm hoog; naden van vloer- en wandtegels afkitten
Openingen in de uitwendige scheidingen constructie max. 10mm breed, m.u.v. openingen
van uitmondningen voor luchtversing/rookafvoer /be- en ontluchting rolrolg
Weering van ongedierte (ratten en muizen etc.) geschied d.m.v. toepassing
van insect- en musdichte ventilatorroosters
Dilatatie geheel conform opgave fabrikant / leverancier stenen


Renvooi Materialen	
	Gevelmetselwerk
	In het werk gestorte betonwand
	Gbo binnenwand
	HSB-element
	Metalstad wand

BRANDVEILIGHEID

Hoofddraagconstructie 60 min. brandwerend
Beperking van het ontwikkelen van brand en rook conform eisen art. 2.9 bouwbesluit
Een zijde van een constructieonderdeel die grenst aan de binnenlucht voldoet aan brandklasse D
en aan rookklasse s2, beide bepaald volgens NEN-EN 13501-1
Een zijde van een constructieonderdeel die grenst aan de buitenlucht voldoet aan brandklasse D,
bepaald volgens NEN-EN 13501-1
= rookmelders conform NEN 2555, doorschakelen en
v.v. noodstroomvoorziening (accu / batterij)
WBDO tussen de woningen / perceelsgrenzen 60 minuten
[BB artikel 2.62 lid 1, 2.63 lid 1 en 2.64 lid 1, 3 en 6]
De gebruikte materialen dienen ten aanzien van het beperken van ontwikkelen van brand en rook te voldoen
aan de volgende artikelen. [BB artikel 2.67 lid 1, 2.68 lid 1, 3.4 en 5, 2.69 lid 1 en 2 en 2.70 lid 1]:
= brandwerende scheiding (60min/WBDO)

MATERIAAL- EN KLEURENSTAAT

onderdeel:	materiaal	kleur:
metselwerk	baksteen, WF	dorker rood
voegwerk	cement voeg 2mm verdiept en doorgestreken	antraciet
metselwerk staand	baksteen, WF	10mm teruglappend
buitenkozijnen	kunststof	helderwit buifb
buiten ramen	kunststof	helderwit buifb
buiten deuren	kunststof	helderwit buifb
voordeur	kunststof	antraciet buifb
postkast	metaal	antraciet
ramadorpels	prefab beton	natuur
laten	thermisch verzinkt + gepoedercoat staal	natuur
dakgoot mastgoot	zink	natuur
dakbedekking	betonnen dakpannen	antraciet
hwa	pvc	natuur
schoorstenen	kunststof	antraciet
afdekcap	zink	natuur
dakkapel	kunststof gevelbekleding (boedde/wangen)	helderwit
dakrim dakkapel	aluminium	natuur
dakbedekking dakkapel	epdm	natuur
stadsuitloop dakkapel	pvc	natuur
Wandenberging:	houten rabatdelen horizontaal	blank / geïmpregneerd
kozijn	hout	grijs
deur	hout met verticale lijnen	grijs
dak	EPDM kunststof dakbedekking	zwart
dakrim	aluminium	natuur
hwa	pvc	natuur

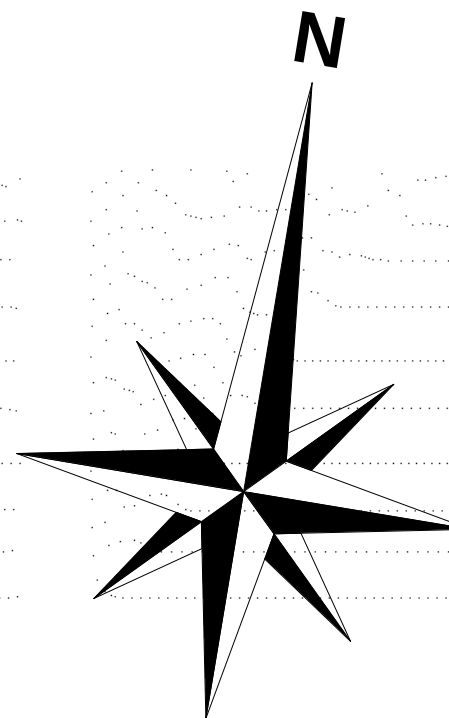

0	21-07-2020	Aanvraag omgevingsvergunning tekeningen		BM	BV
Wp.	Datum	Omschrijving		Get.	Get.
BOUWMANAGEMENT & BOUWTECHNIEK					
Project					
40 huizenwoningen Roelofslandseve - fase 3					
Onderdeel					
Aanvraag omgevingsvergunning Plattegronden (begane grond) Blok 22					
Opdrachtgever					
Vervelus Projectontwikkeling					
Energieweg 2					
1271 ED HUIZEN					
Ontwerp					
Lamers en Visser BV					
Kerkerhuisweg 20					
5435 PA Sint Agatha					
Projectnummer					
19-243					
Tekeningsnummer					
22_BW_01a					